


# **ЗИЛАРТ МАРК**


ПЛАНИРОВОЧНЫЕ РЕШЕНИЯ  
КОРПУС 1

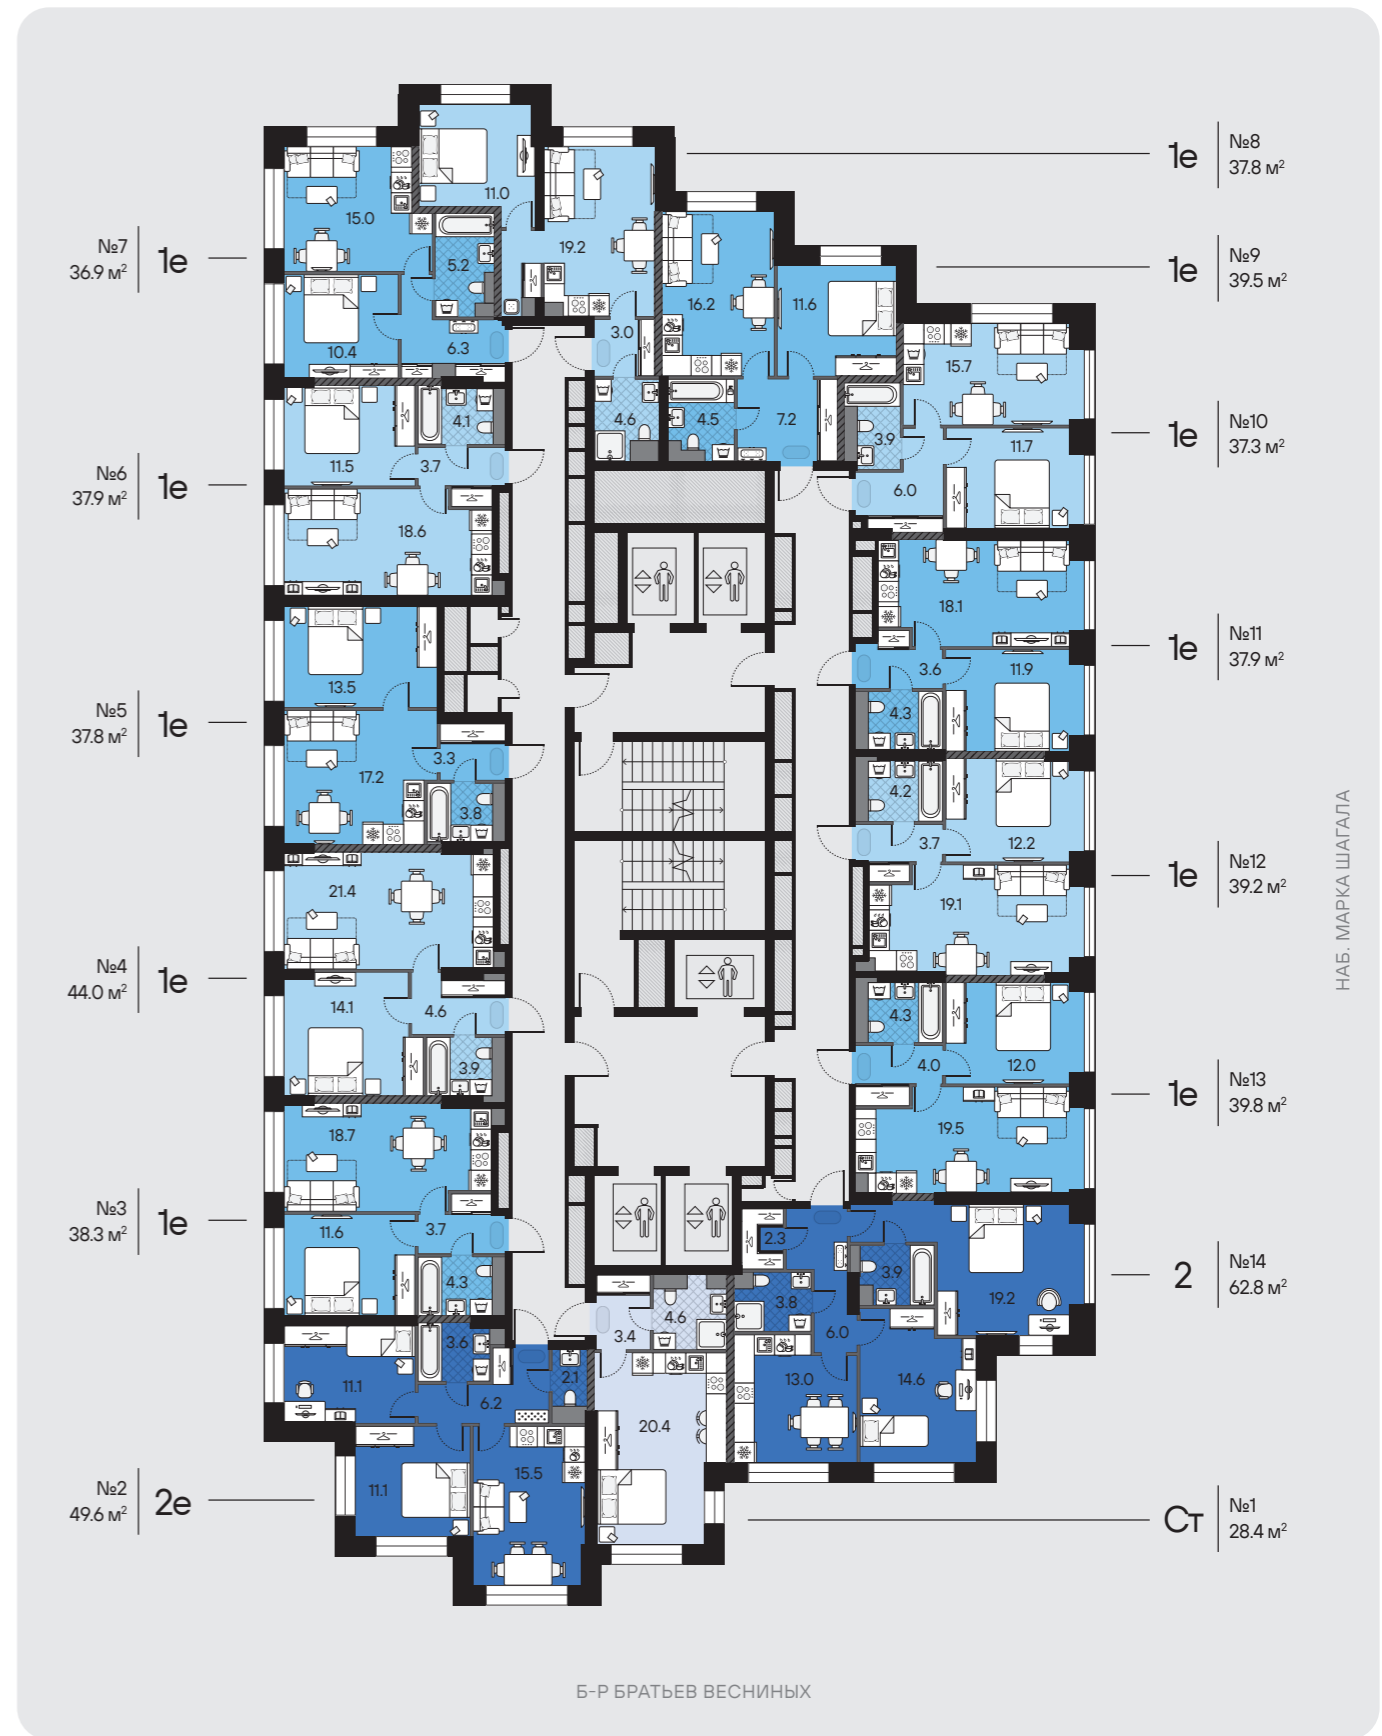


## ЭТАЖИ 3-5

### КОРПУС 1

1е №5 39.10 м² — номер квартиры  
 — общая площадь  
 — количество комнат

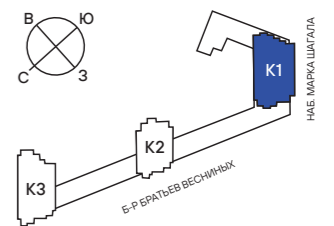

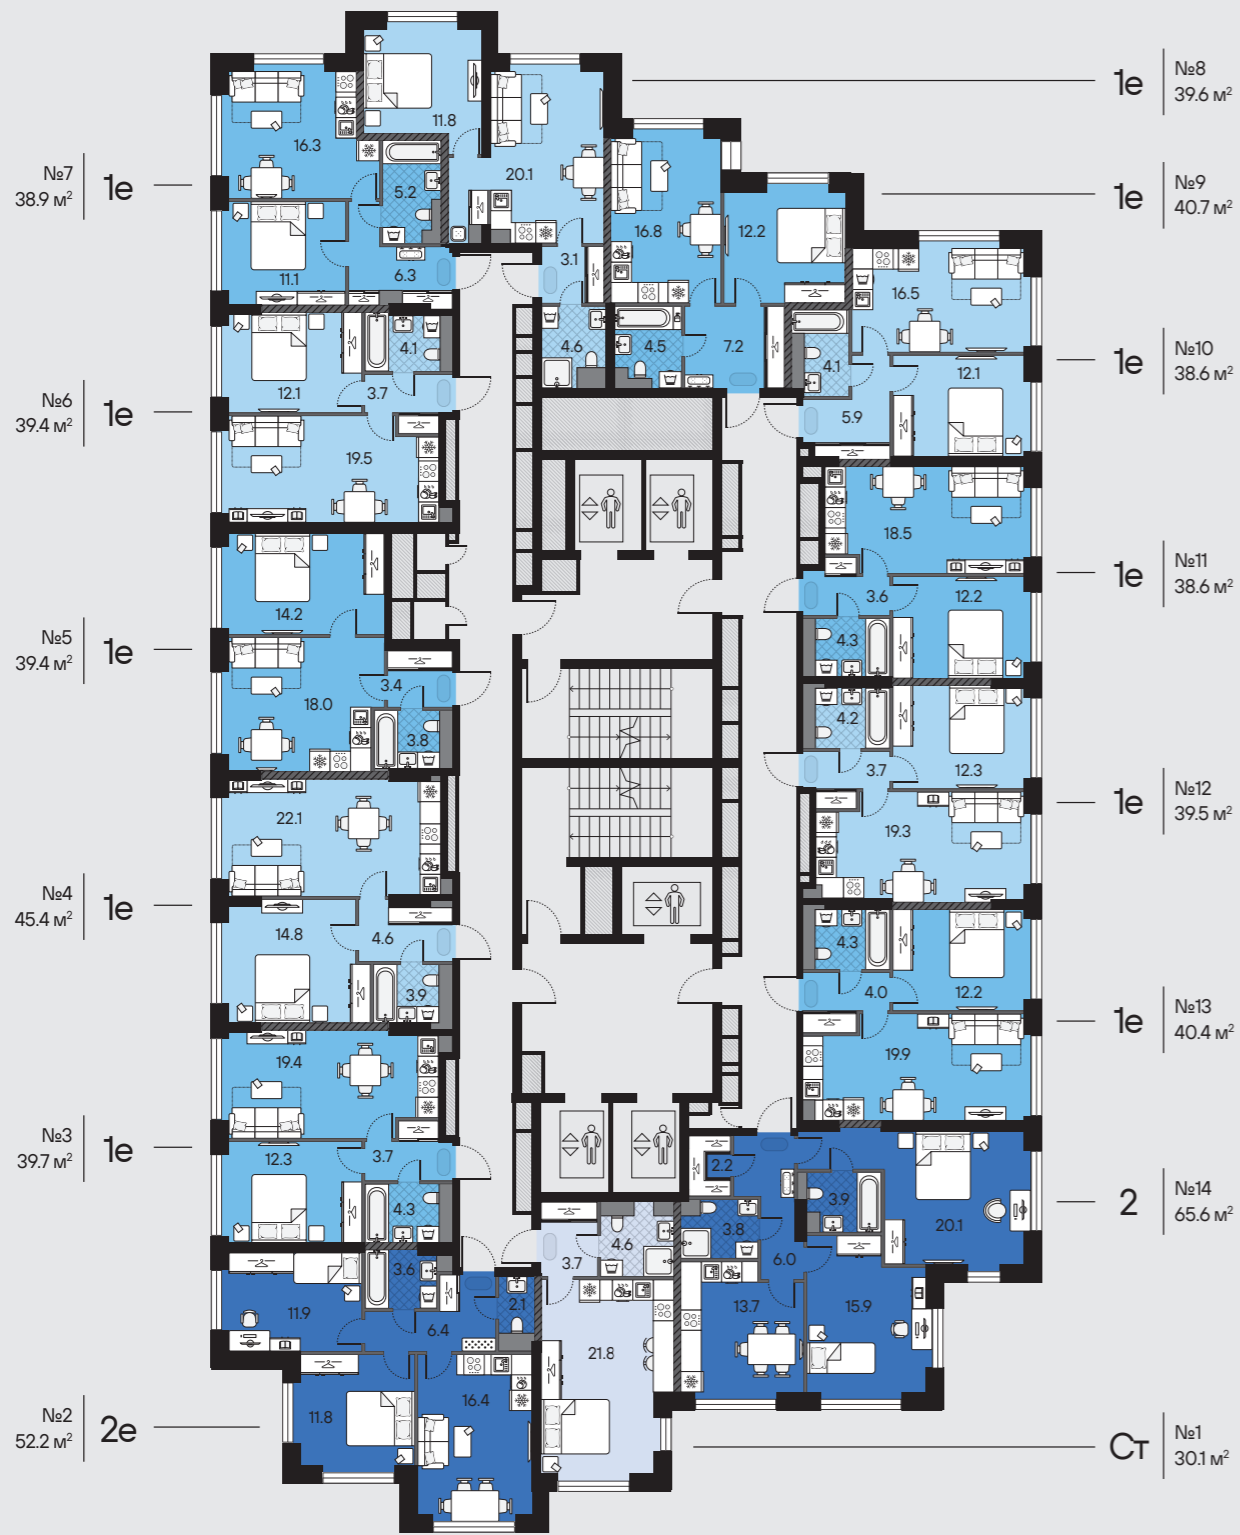


Б-Р БРАТЬЕВ ВЕСНИНЫХ

## ЭТАЖИ 6-10

КОРПУС 1

- |  |              |  |                 |
|--|--------------|--|-----------------|
|  | студии       |  | ненесущие стены |
|  | 1-к квартиры |  | несущие стены   |
|  | 2-к квартиры |  |                 |

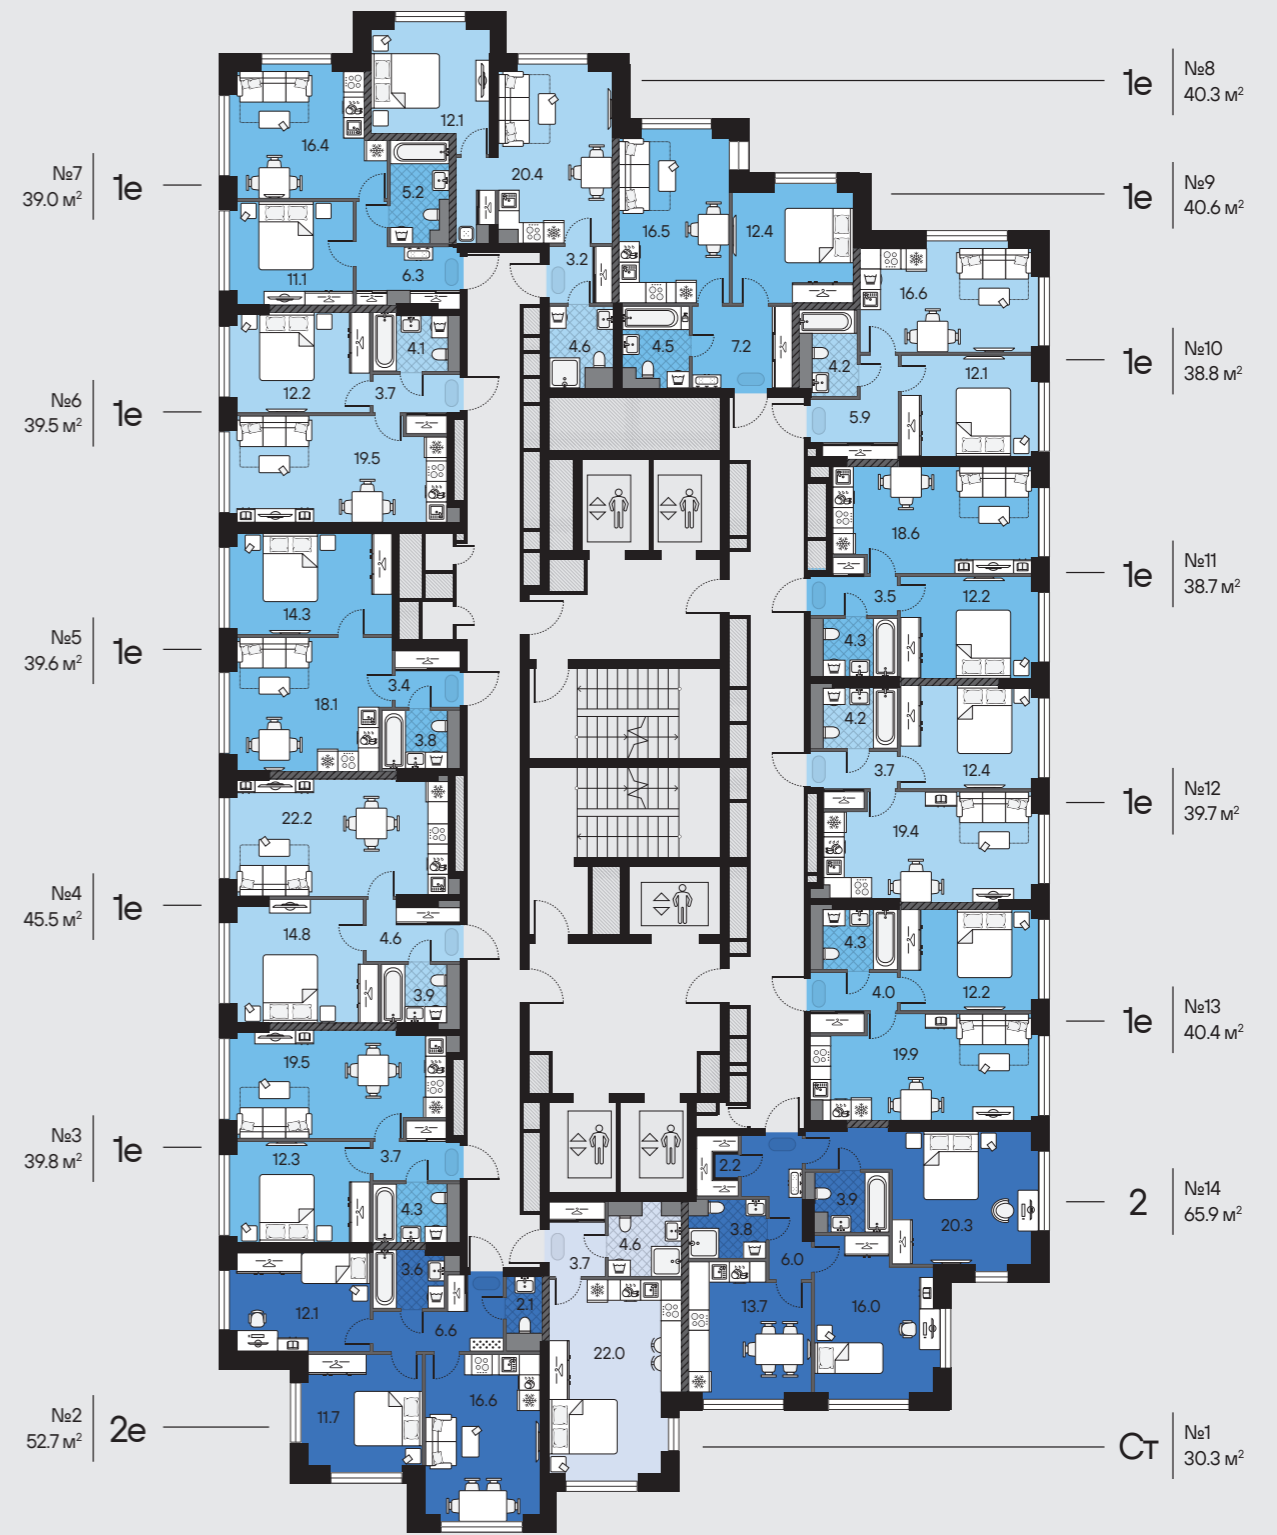



Б-Р БРАТЬЕВ ВЕСНИНЫХ

## ЭТАЖИ 11-19

КОРПУС 1

- |    |                |   |                   |
|----|----------------|---|-------------------|
| 1e | №5<br>39.10 м² | — | номер квартиры    |
|    |                | — | общая площадь     |
|    |                | — | количество комнат |

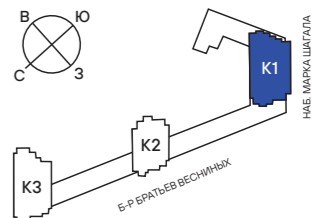

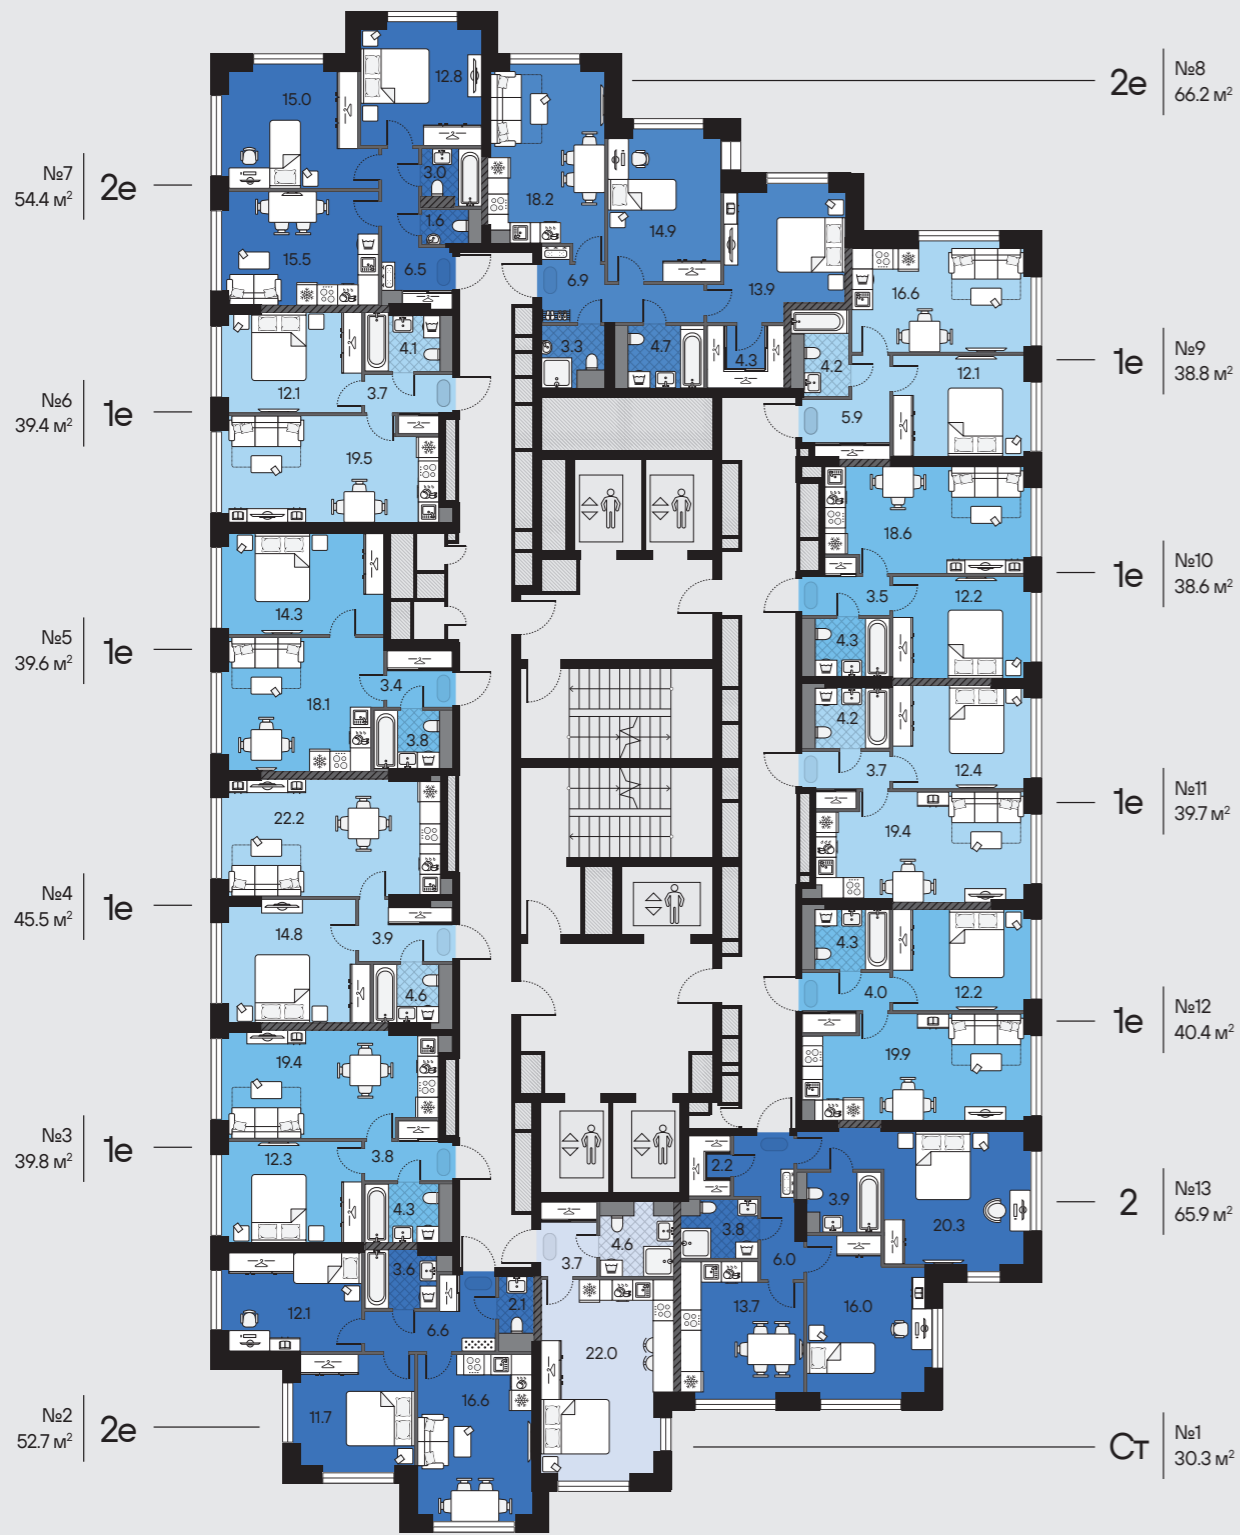


Б-Р БРАТЬЕВ ВЕСНИНЫХ

## ЭТАЖИ 20-22

КОРПУС 1

- |  |              |  |                 |
|--|--------------|--|-----------------|
|  | студии       |  | ненесущие стены |
|  | 1-к квартиры |  | несущие стены   |
|  | 2-к квартиры |  |                 |

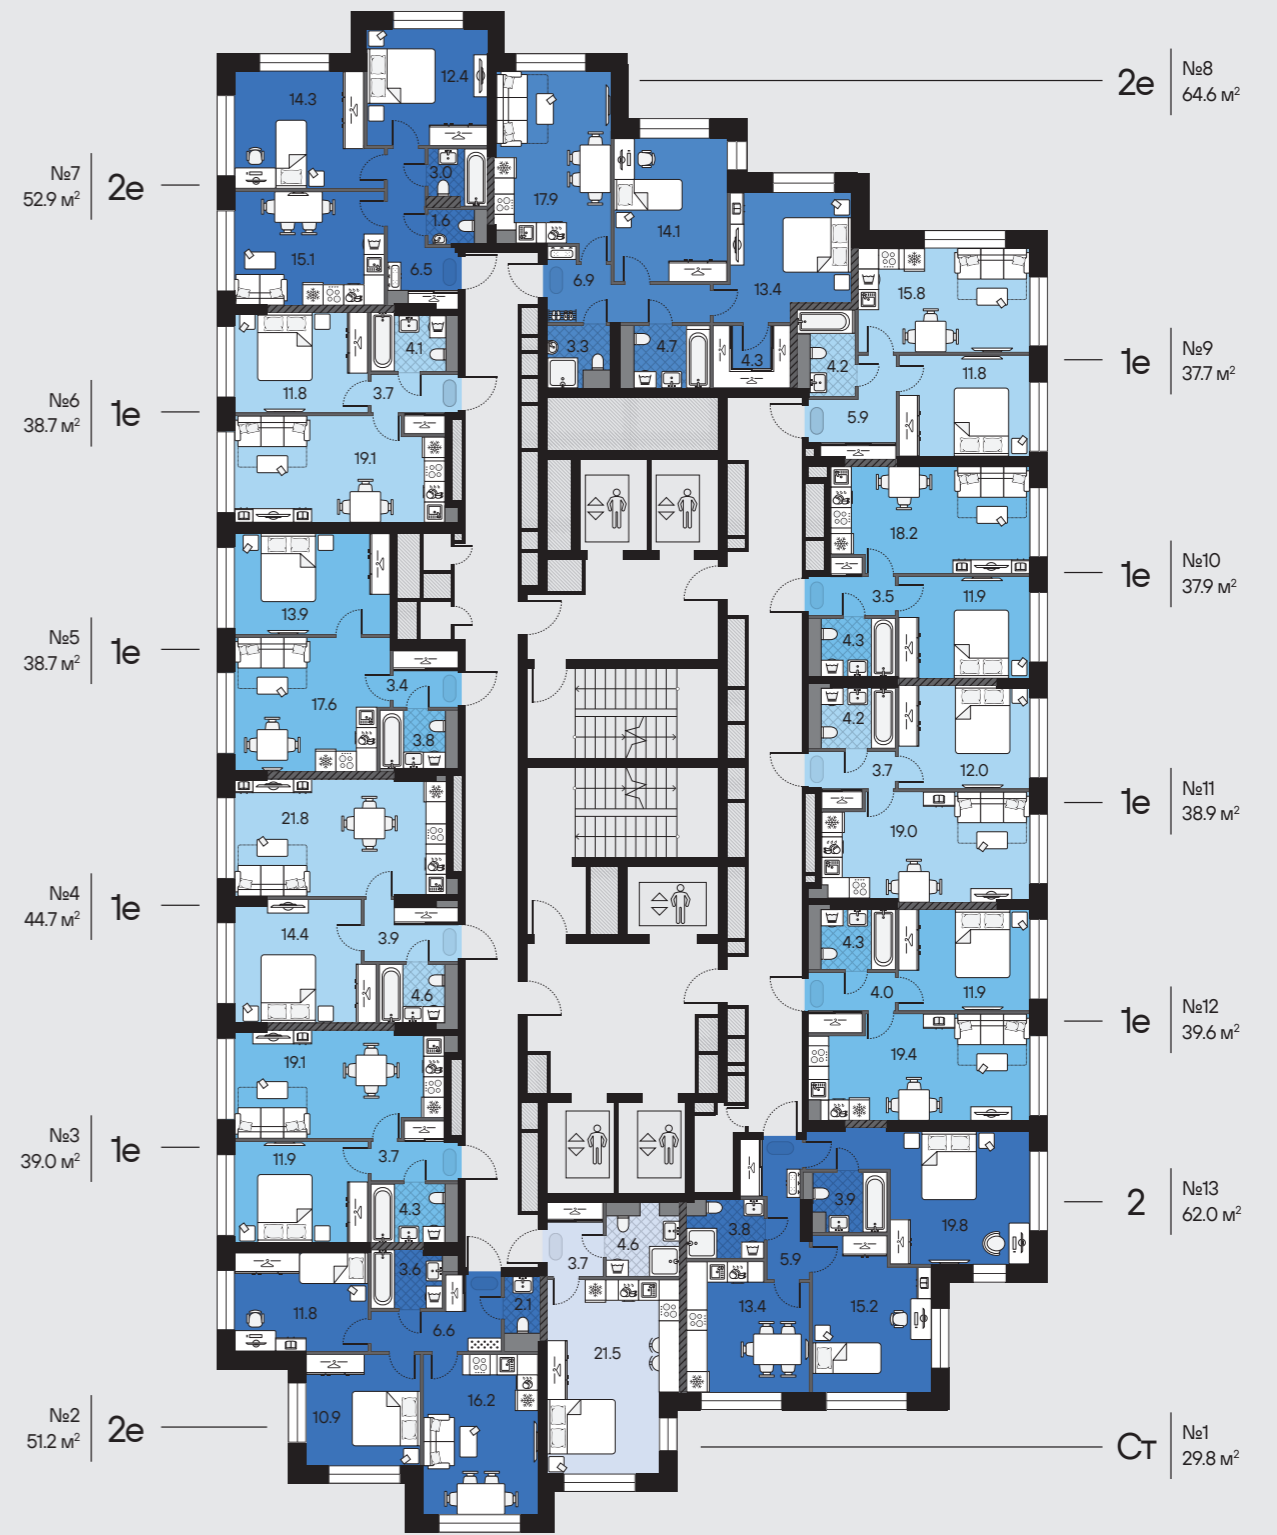



Б-Р БРАТЬЕВ ВЕСНИНЫХ

## ЭТАЖ 23

КОРПУС 1

- |                |   |                   |
|----------------|---|-------------------|
| 1e №5 39.10 м² | — | номер квартиры    |
|                | — | общая площадь     |
|                | — | количество комнат |

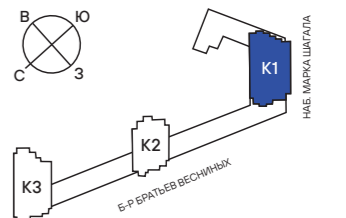

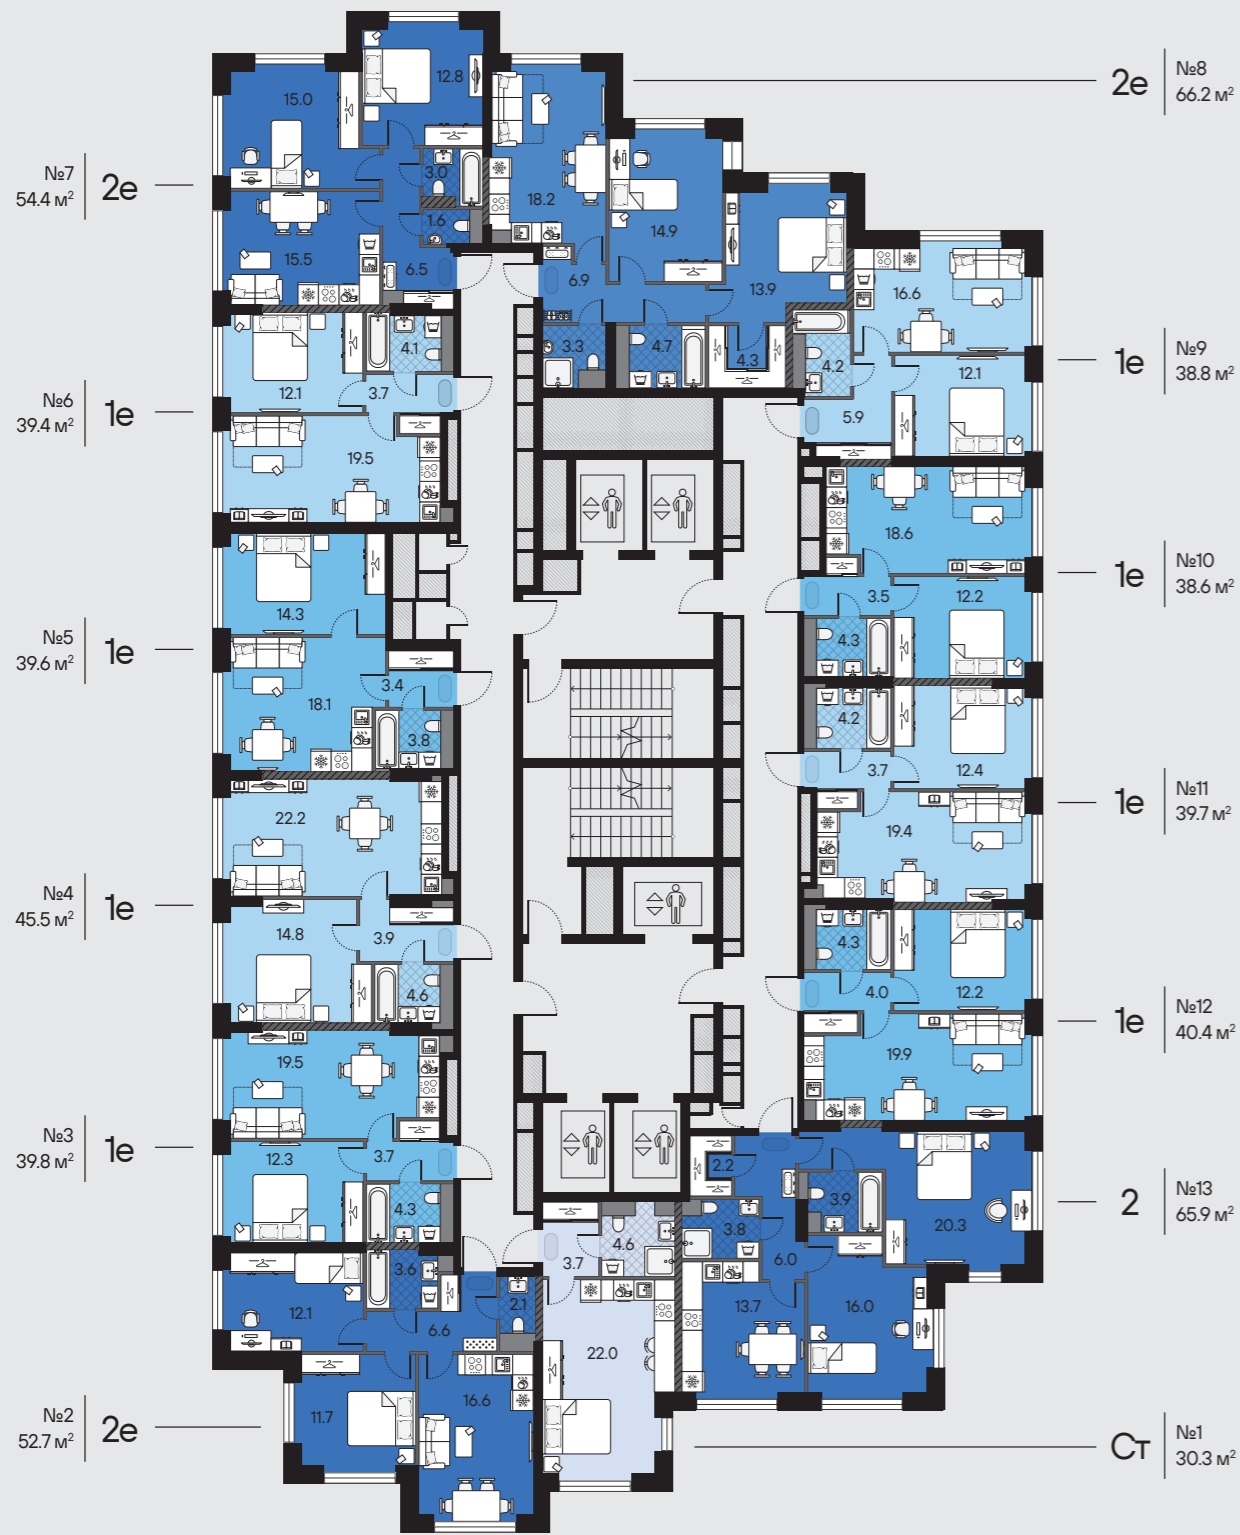


Б-Р БРАТЬЕВ ВЕСНИНЫХ

## ЭТАЖИ 24-33

КОРПУС 1

- |  |              |  |                 |
|--|--------------|--|-----------------|
|  | студии       |  | ненесущие стены |
|  | 1-к квартиры |  | несущие стены   |
|  | 2-к квартиры |  |                 |

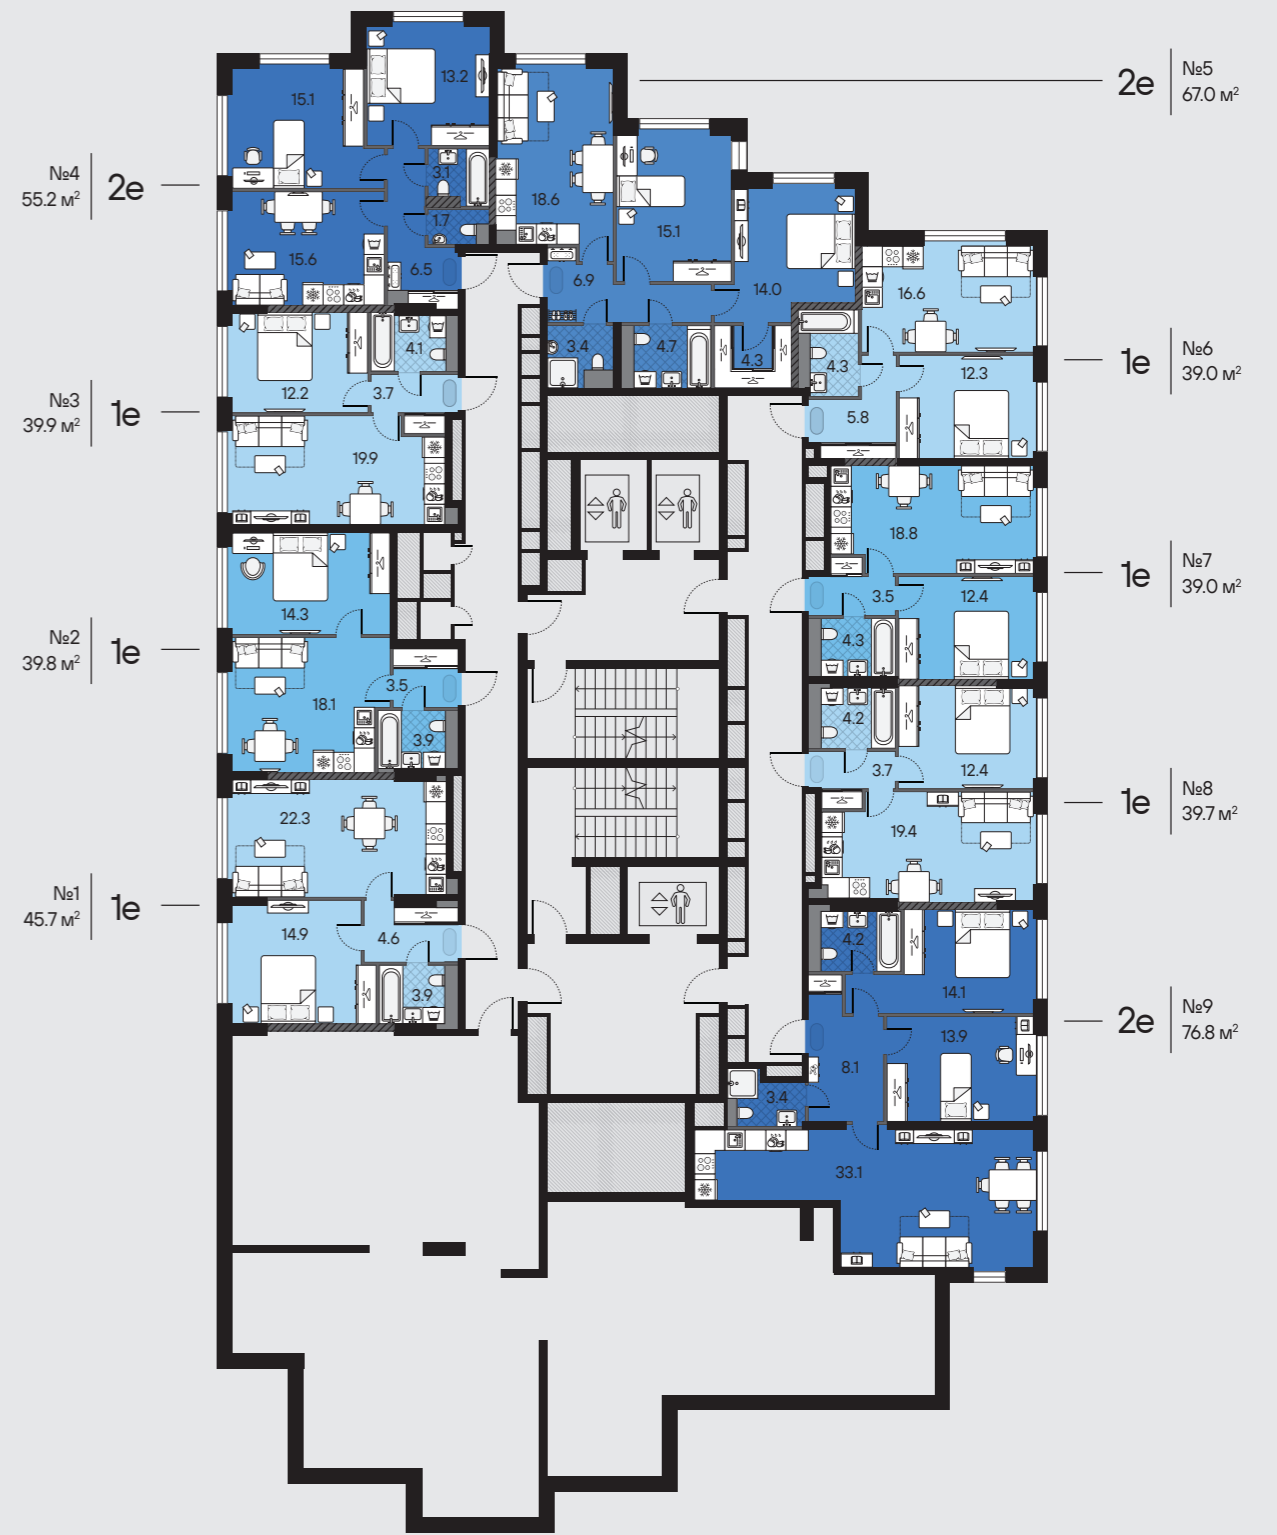


Б-Р БРАТЬЕВ ВЕСНИНЫХ

## ЭТАЖ 34

КОРПУС 1

- |                |  |                   |
|----------------|--|-------------------|
| 1e №5 39.10 м² |  | номер квартиры    |
|                |  | общая площадь     |
|                |  | количество комнат |

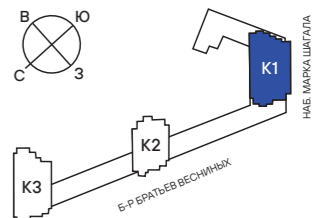



Б-Р БРАТЬЕВ ВЕСНИНЫХ

# ЭТАЖ 35

КОРПУС 1

- 1-к квартиры
- 2-к квартиры
- 3-к квартиры
- несущие стены
- несущие стены




Б-Р БРАТЬЕВ ВЕСНИНЫХ

# ЭТАЖИ 36-42

КОРПУС 1

- 1e №5 39.10 м² — номер квартиры
- — общая площадь
- — количество комнат
- 3e №7 81.1 м² / 87.8 м² — номер квартиры
- — общая площадь
- — общая площадь с учетом площади террасы с коэф. 0,3
- — количество комнат

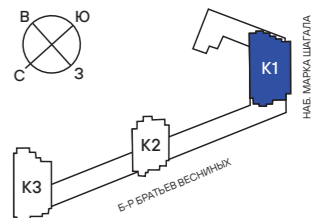




Б-Р БРАТЬЕВ ВЕСНИНЫХ

# ЭТАЖ 43

КОРПУС 1

- |  |                 |  |               |
|--|-----------------|--|---------------|
|  | 2-к квартиры    |  | 3-к квартиры  |
|  | 4-к квартиры    |  | 5-к квартиры  |
|  | ненесущие стены |  | несущие стены |

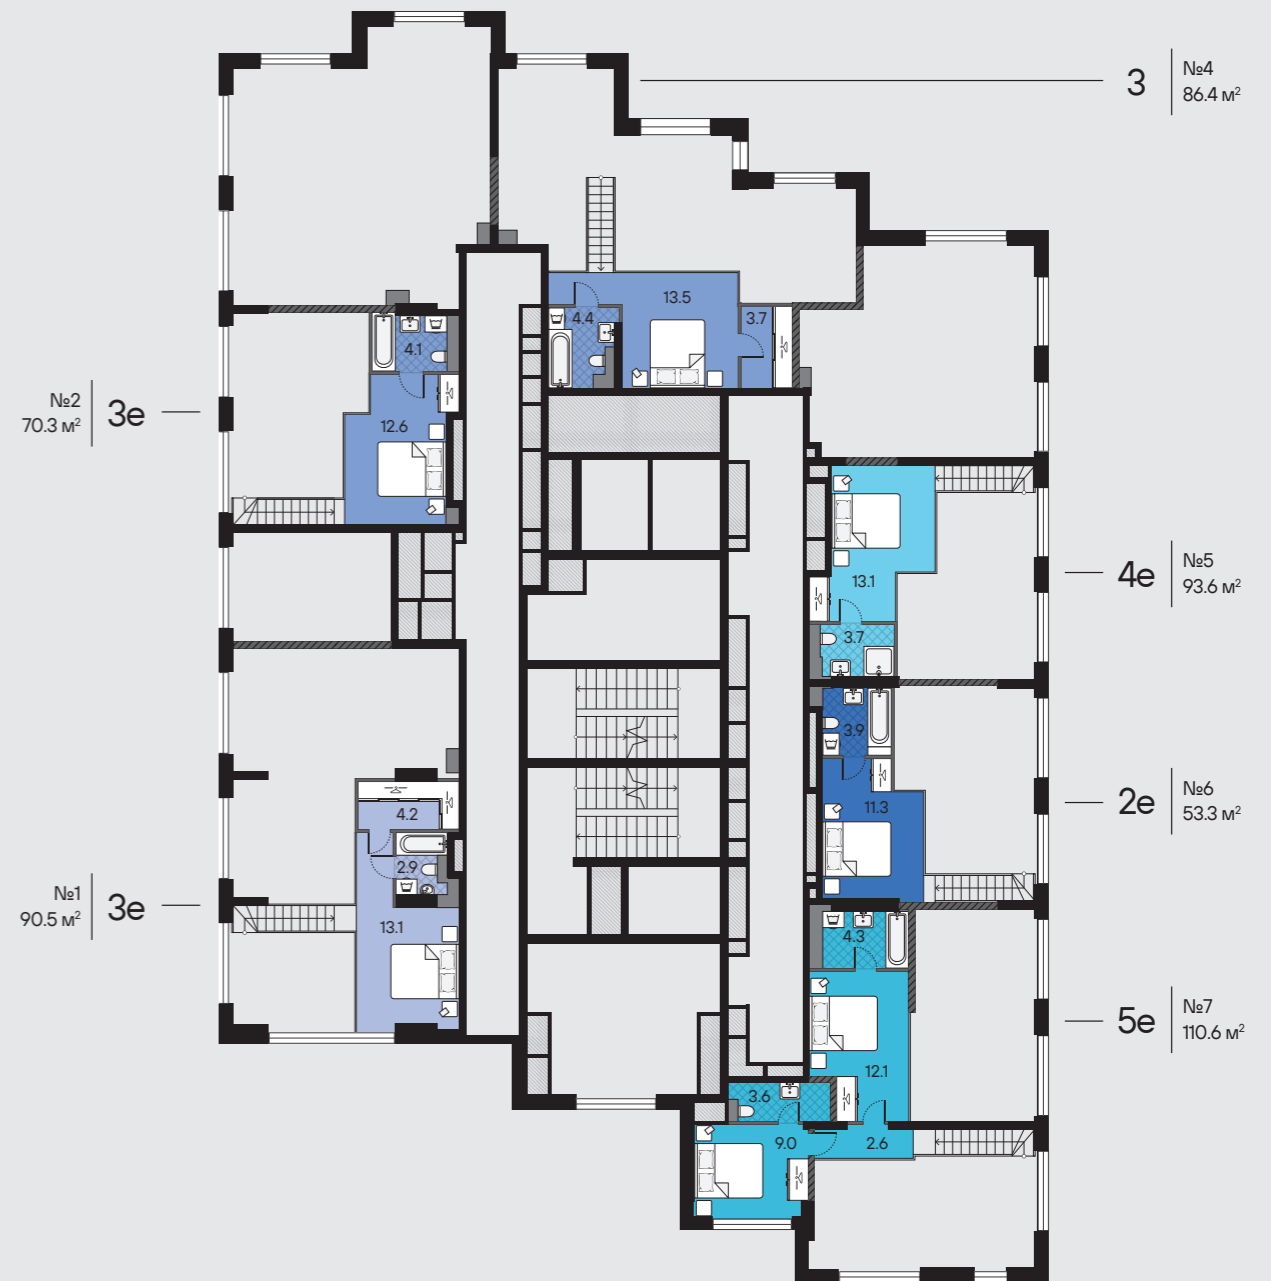

Б-Р БРАТЬЕВ ВЕСНИНЫХ

# ЭТАЖ 43 (АНТРЕСОЛЬ)

КОРПУС 1

- 1e №5 39.10 м²
- номер квартиры
- общая площадь
- количество комнат

