


КВАРТАЛ 29

ЦВЕТНОЙ ГОРОД

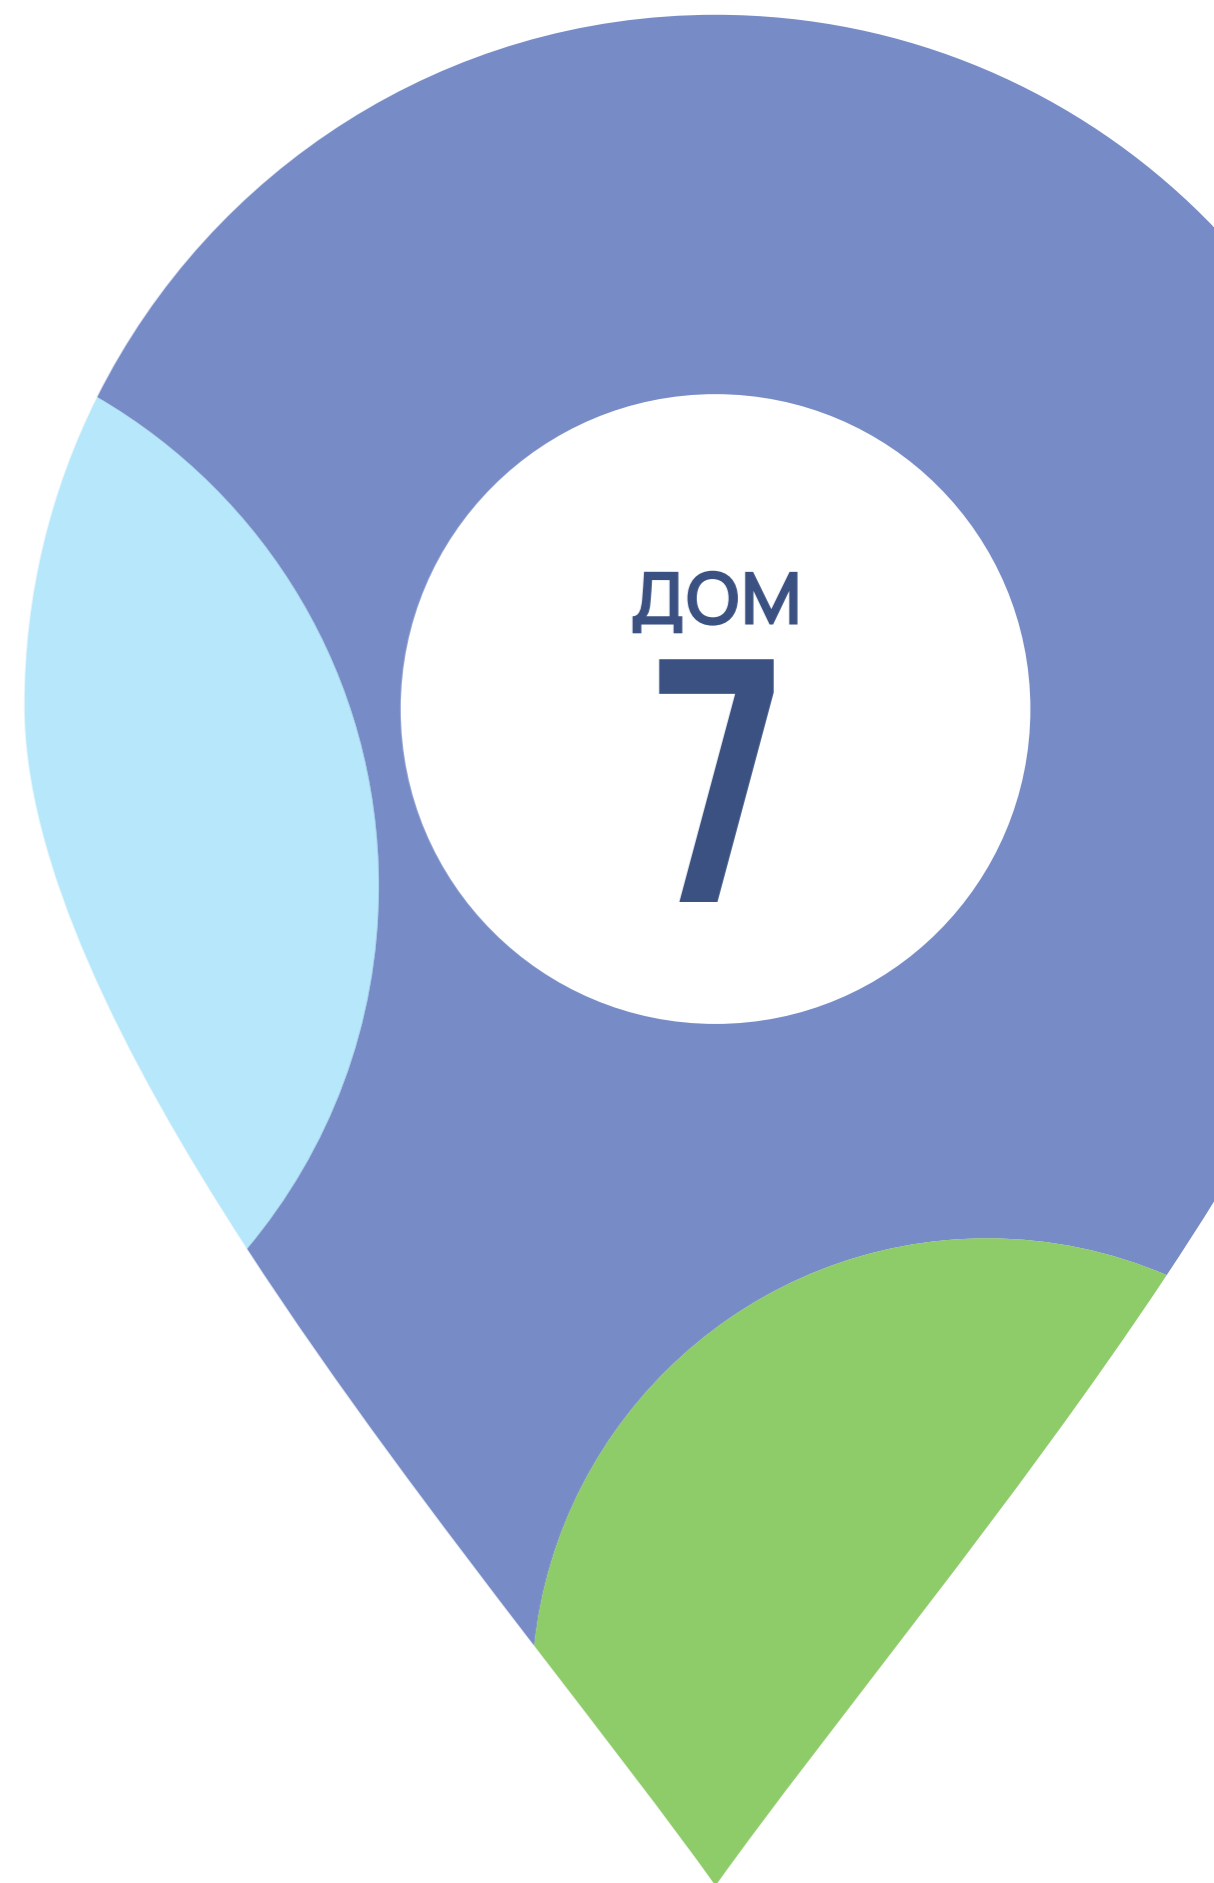

ПЛАНИРОВКИ

О ПРОЕКТЕ



Коммерция на первом этаже во 2 и 3 парадной



Просторные холлы и сквозные парадные



Безбарьерная среда



Колясочные в каждой парадной



Полная чистовая отделка — 2 вида



Современная система «Умный дом»




Балконы (без остекления)

ЦВЕТНОЙ ГОРОД

ДОМ 7 | ПАРАДНАЯ 1

1
ЭТАЖ

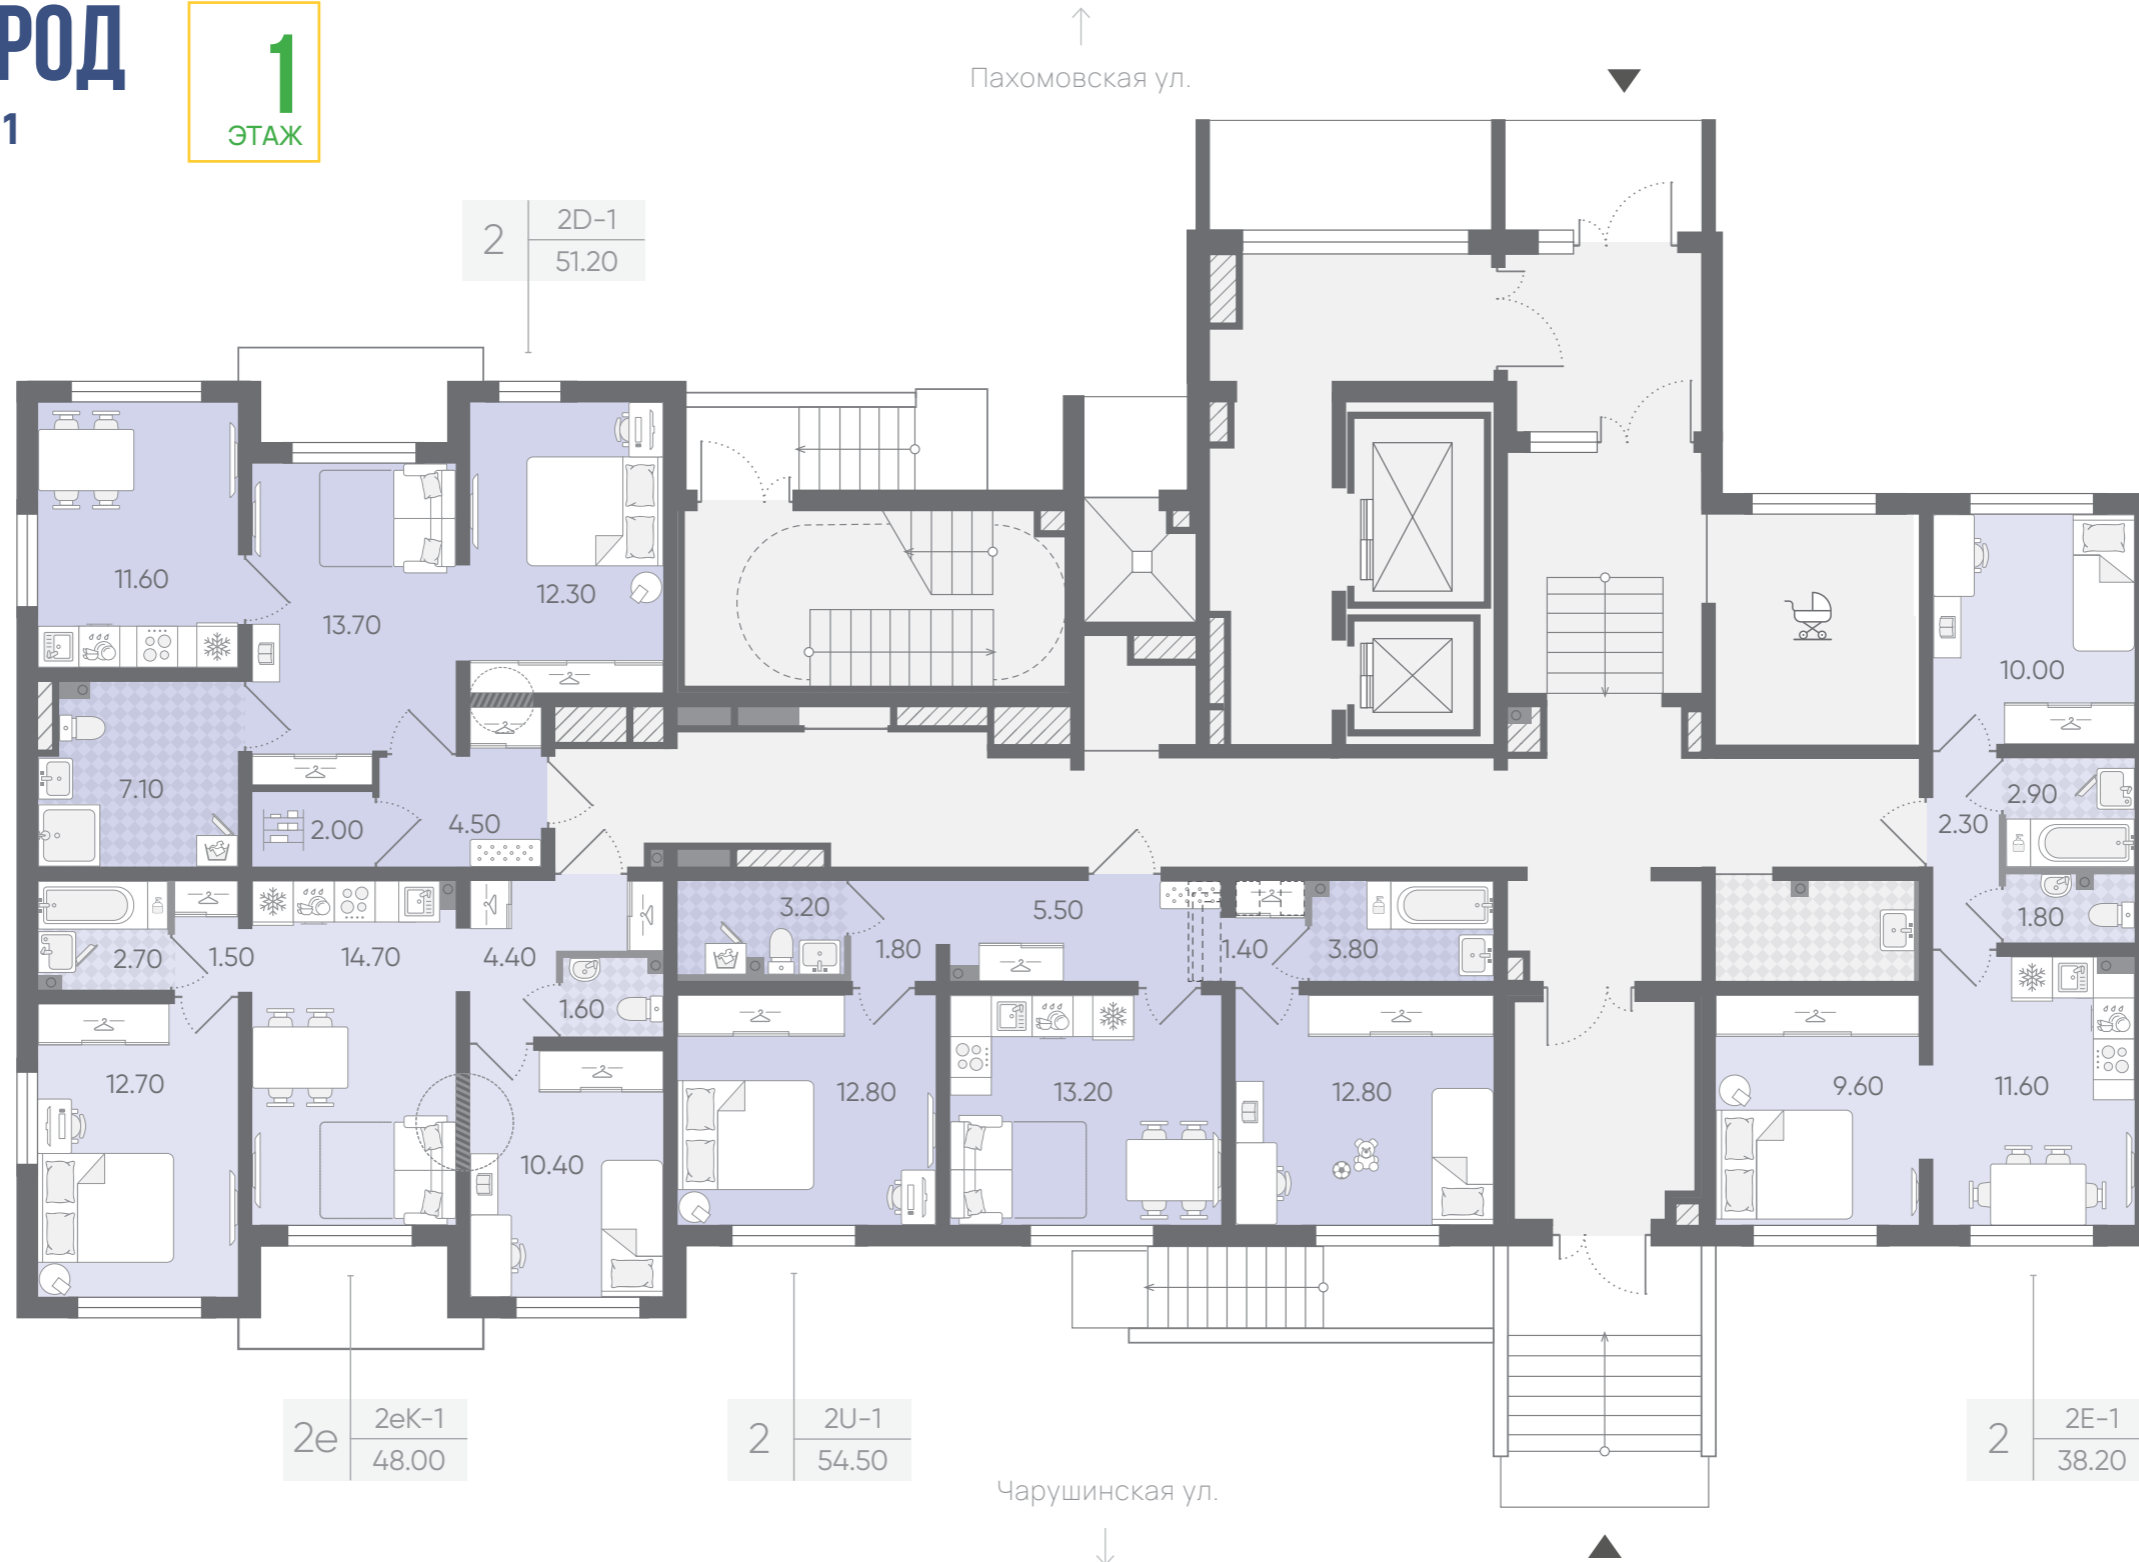

Муринская дорога →

1

2e 2eK-1 48.00

2 2U-1 54.50

2 2E-1 38.20

— тип квартиры

— общая площадь

— комнатность

в стене предусмотрен заложный проем размером 1.4 м; можно менять функциональное назначение помещений по собственному желанию

— колясочная

— горизонтальный короб вентиляции


■ 2-комнатные квартиры



ЦВЕТНОЙ ГОРОД

ДОМ 7 | ПАРАДНАЯ 1

2
ЭТАЖ

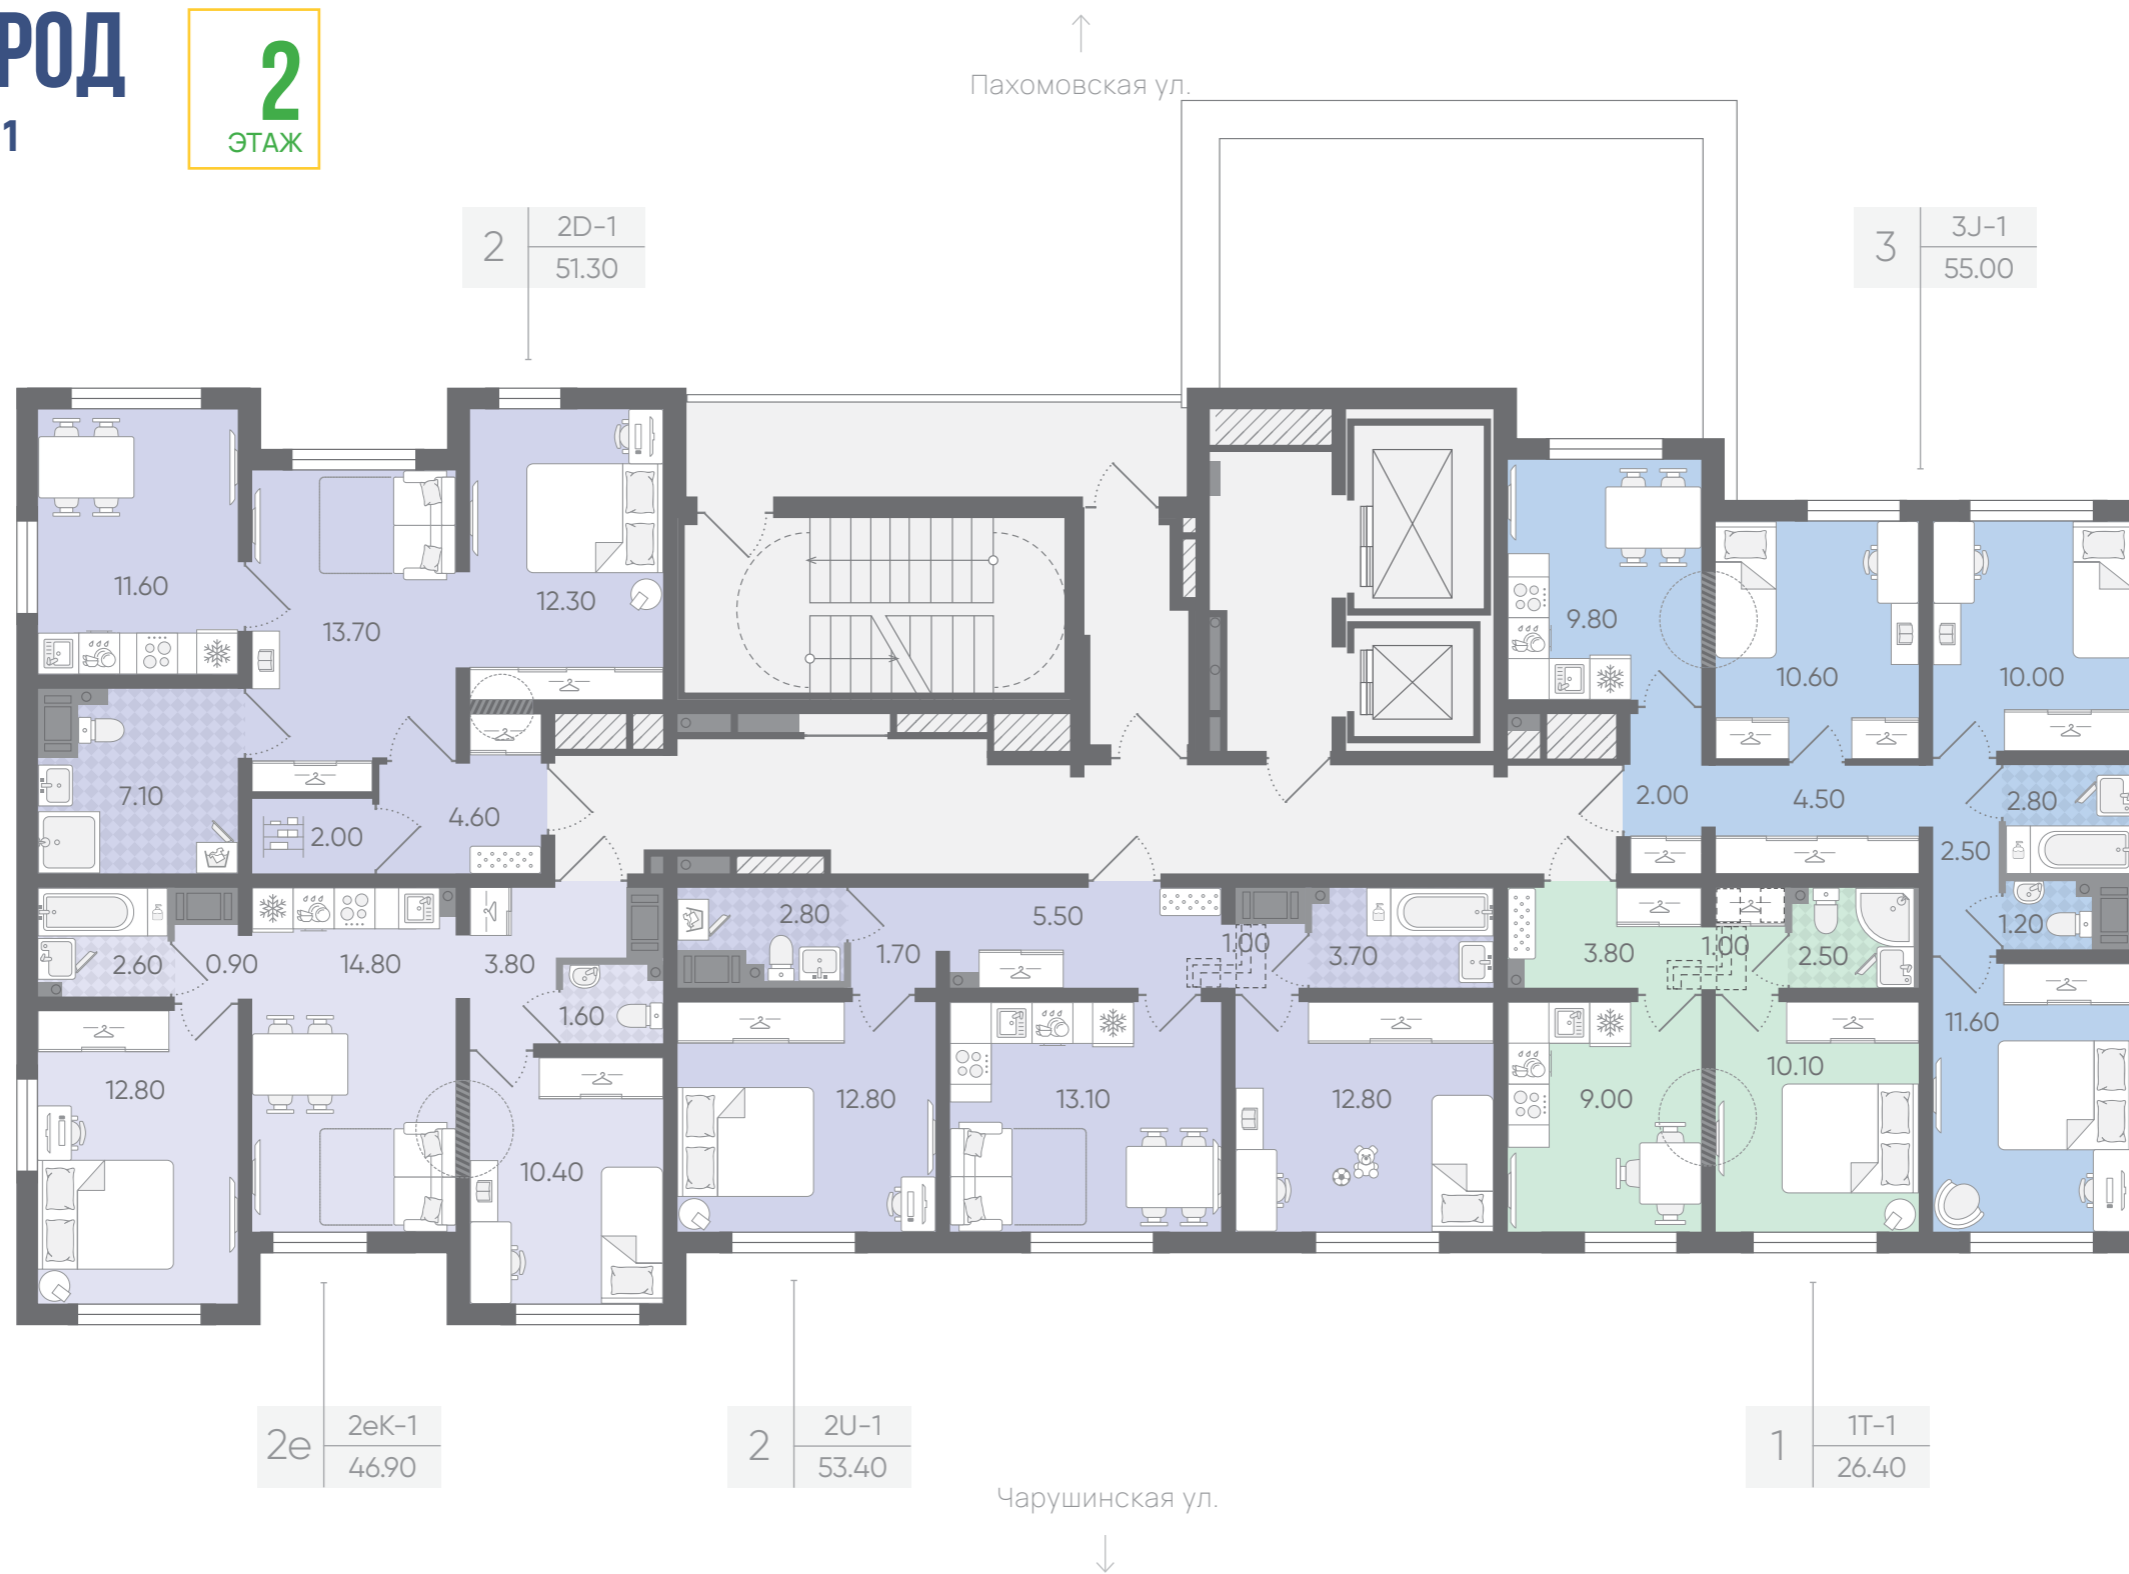

2

- 1-комнатные квартиры
- 2-комнатные квартиры
- 3-комнатные квартиры

2 2D-1 51.30 — тип квартиры
— общая площадь
— комнатность

в стене предусмотрен заложный проем размером 1.4 м; можно менять функциональное назначение помещений по собственному желанию

— — — горизонтальный короб вентиляции




ЦВЕТНОЙ ГОРОД

ДОМ 7 | ПАРАДНАЯ 1

3-5
ЭТАЖИ

↑
Пахомовская ул.

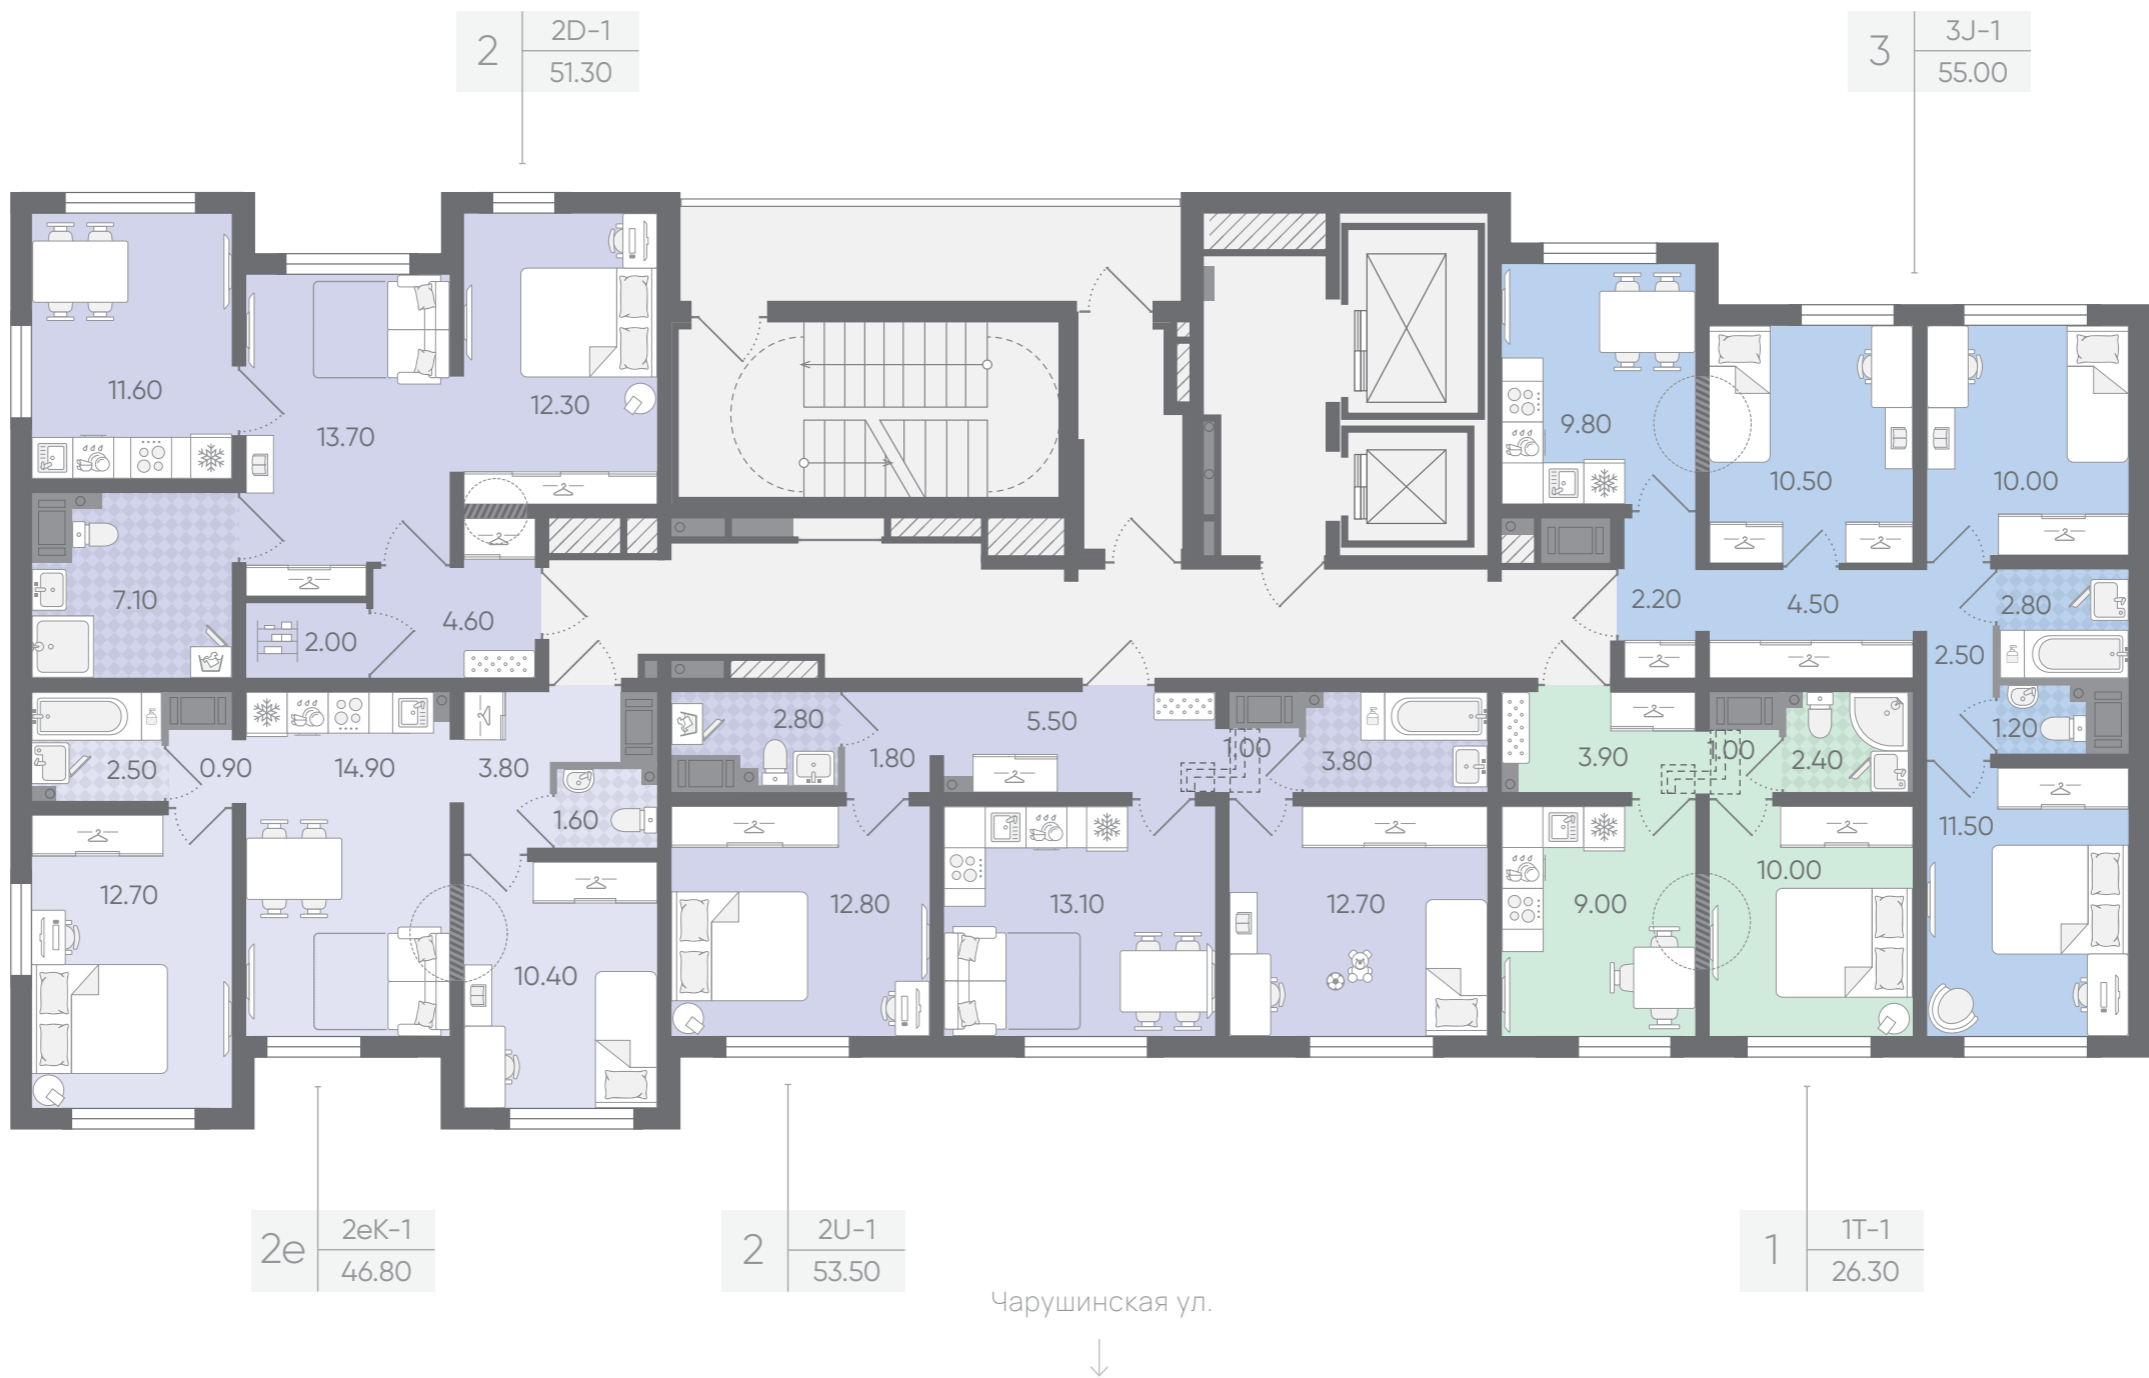

3-5

1-комнатные квартиры

2-комнатные квартиры

3-комнатные квартиры

2	2D-1	тип квартиры
	51.30	общая площадь
		комнатность

в стене предусмотрен заложный проем размером 1.4 м; можно менять функциональное назначение помещений по собственному желанию

горизонтальный короб вентиляции



ЦВЕТНОЙ ГОРОД

ДОМ 7 | ПАРАДНАЯ 1

6
ЭТАЖ

↑
Пахомовская ул.



Муринская дорога →

↓
Чарушинская ул.

6

- 1-комнатные квартиры
- 2-комнатные квартиры
- 3-комнатные квартиры

Балконы – без остекления

2	2D-1	— тип квартиры
	51.30	— общая площадь
		— комнатность

в стене предусмотрен заложный проем размером 1.4 м; можно менять функциональное назначение помещений по собственному желанию

горизонтальный короб вентиляции




ЦВЕТНОЙ ГОРОД

ДОМ 7 | ПАРАДНАЯ 1

7-23
ЭТАЖИ

↑
Пахомовская ул.

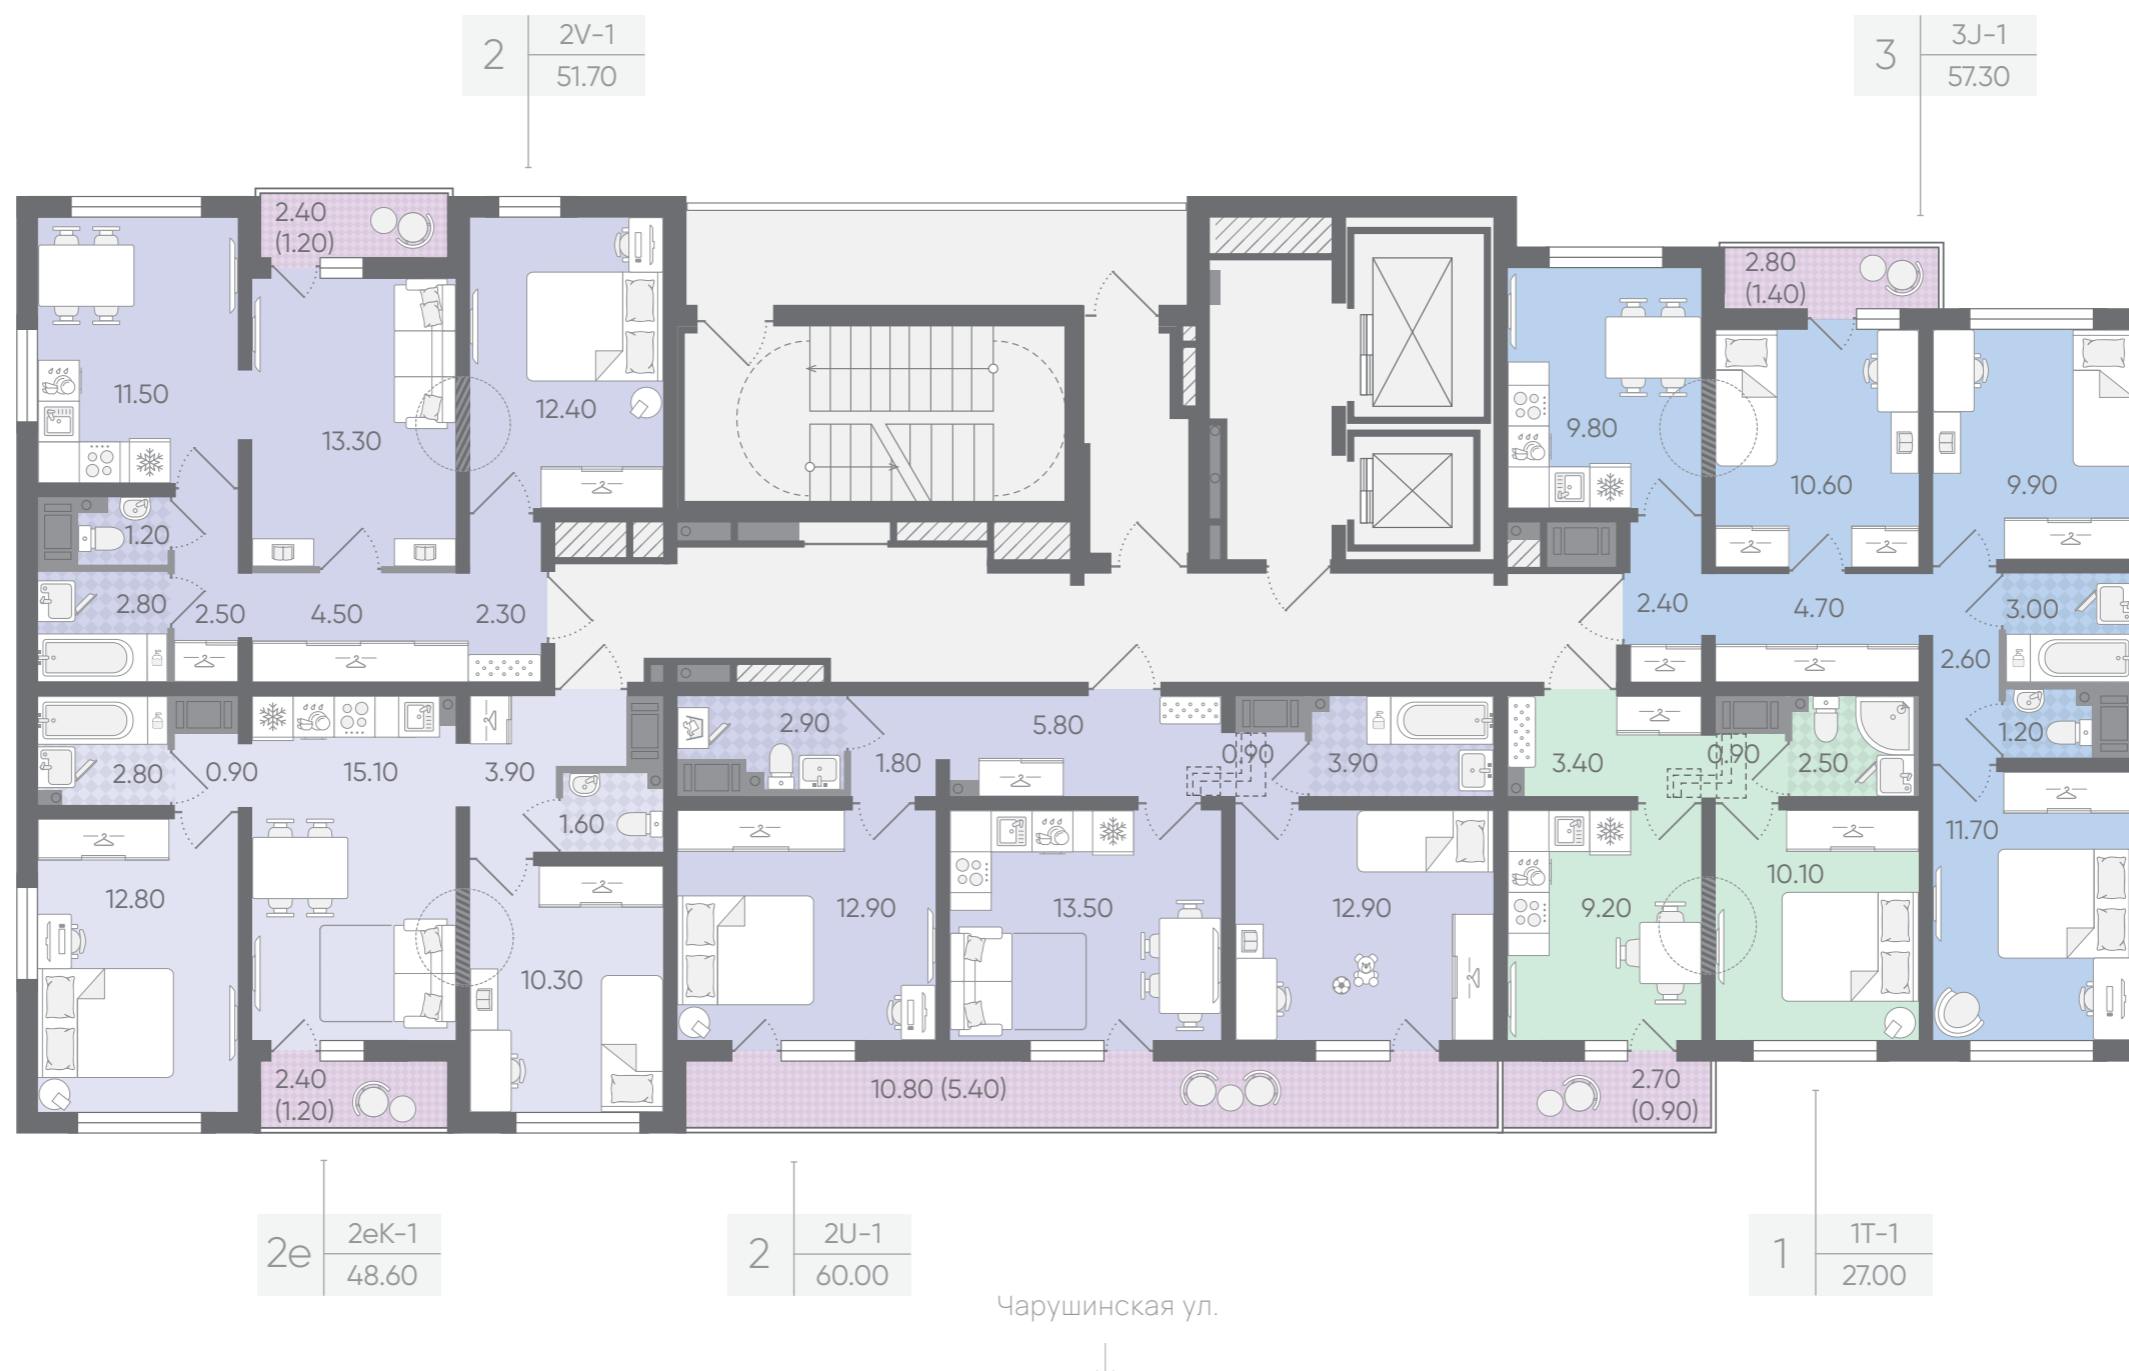

Муринская дорога →

↓
Чарушинская ул.



- 1-комнатные квартиры
- 2-комнатные квартиры
- 3-комнатные квартиры

Балконы – без остекления

2	2D-1	— тип квартиры
	51.30	— общая площадь
└───┘		комнатность



в стене предусмотрен заложный проем размером 1.4 м; можно менять функциональное назначение помещений по собственному желанию



горизонтальный короб вентиляции



ЦВЕТНОЙ ГОРОД

ДОМ 7 | ПАРАДНАЯ 2

1
ЭТАЖ

№2
65.30



№1 — номер коммерческого помещения
62.50 — общая площадь

■ коммерческие помещения



ЦВЕТНОЙ ГОРОД

ДОМ 7 | ПАРАДНАЯ 2

2
ЭТАЖ



- студии
- 1-комнатные квартиры
- 2-комнатные квартиры

2	2Т-1	тип квартиры
	51.30	общая площадь
└───┘		комнатность

в стене предусмотрен заложный проем размером 1.4 м; можно менять функциональное назначение помещений по собственному желанию

горизонтальный короб вентиляции



ЦВЕТНОЙ ГОРОД


ДОМ 7 | ПАРАДНАЯ 2

3-5
ЭТАЖИ

↑ Пахомовская ул.



↓ Чарушинская ул.

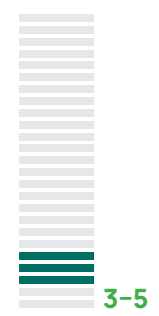

- студии
- 1-комнатные квартиры
- 2-комнатные квартиры

2	2Т-1	тип квартиры
	51.30	общая площадь
└──┬──┘		комнатность

в стене предусмотрен заложный проем размером 1.4 м; можно менять функциональное назначение помещений по собственному желанию

горизонтальный короб вентиляции



ЦВЕТНОЙ ГОРОД

ДОМ 7 | ПАРАДНАЯ 2

6-8
ЭТАЖИ



6-8

студии

1-комнатные квартиры

2-комнатные квартиры

Балконы – без остекления

2	2Т-1	тип квартиры
	51.30	общая площадь
		комнатность

в стене предусмотрен заложный проем размером 1.4 м; можно менять функциональное назначение помещений по собственному желанию


— — — — — горизонтальный короб вентиляции



ЦВЕТНОЙ ГОРОД

ДОМ 7 | ПАРАДНАЯ 2

9-25
ЭТАЖИ

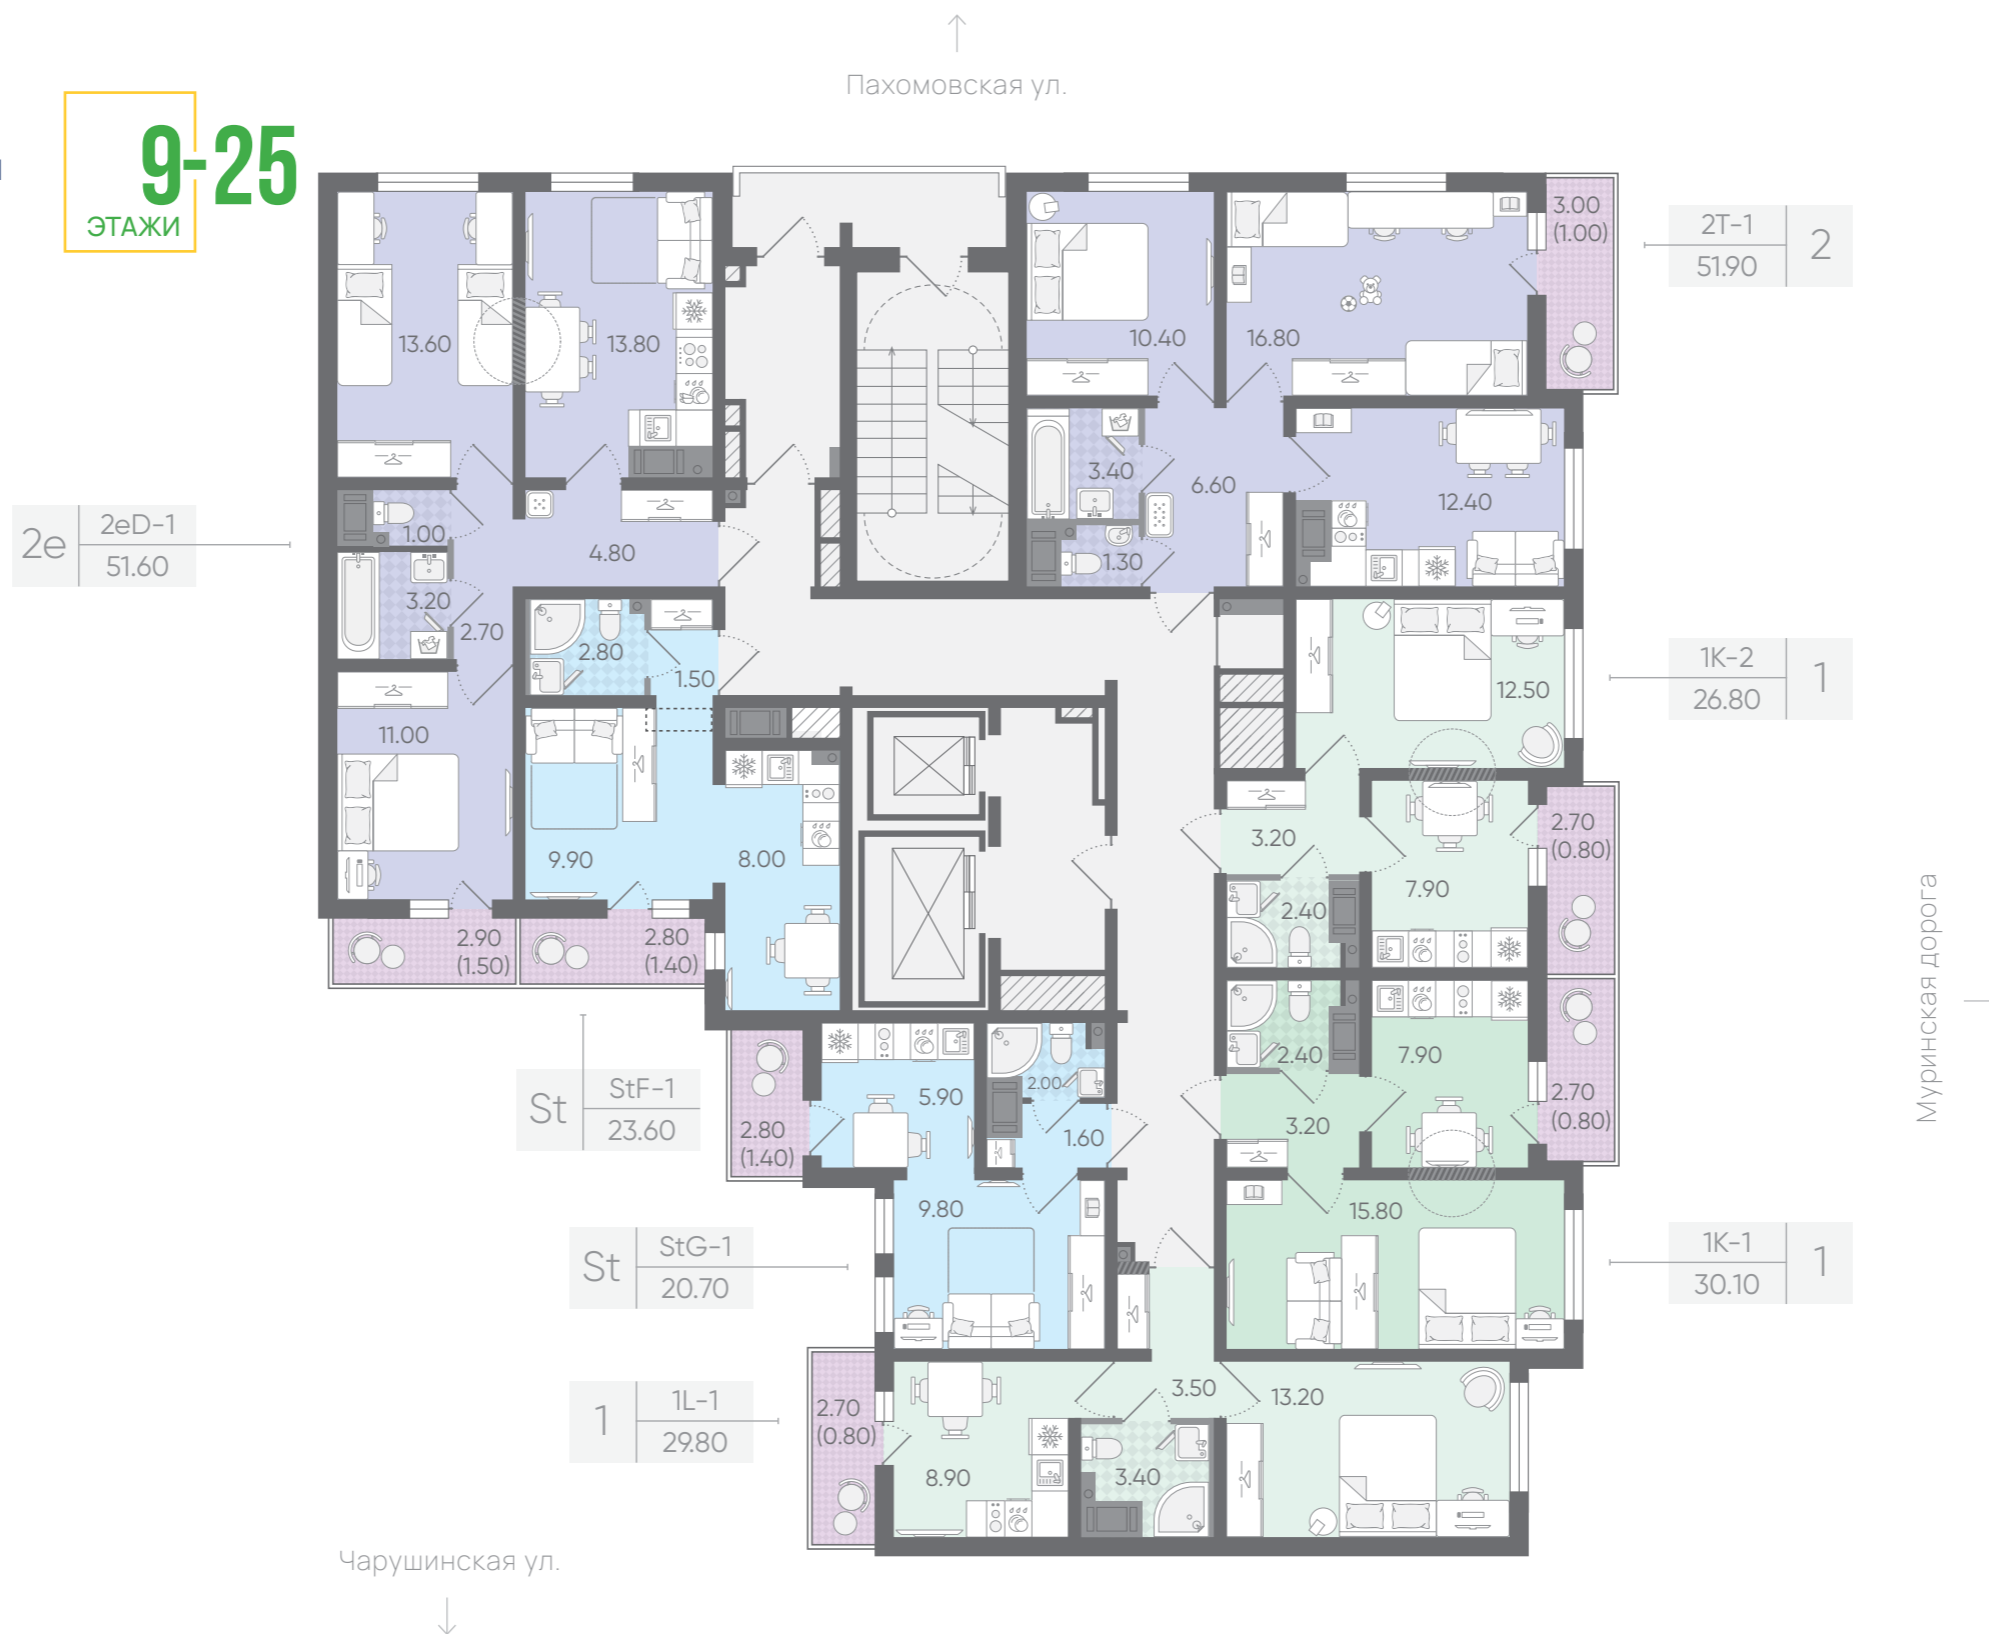

9-25

- студии
- 1-комнатные квартиры
- 2-комнатные квартиры

Балконы – без остекления

2	2Т-1	тип квартиры
	51.30	общая площадь
		комнатность



в стене предусмотрен заложный проем размером 1.4 м; можно менять функциональное назначение помещений по собственному желанию




горизонтальный короб вентиляции



ЦВЕТНОЙ ГОРОД

ДОМ 7 | ПАРАДНАЯ 3

1
ЭТАЖ

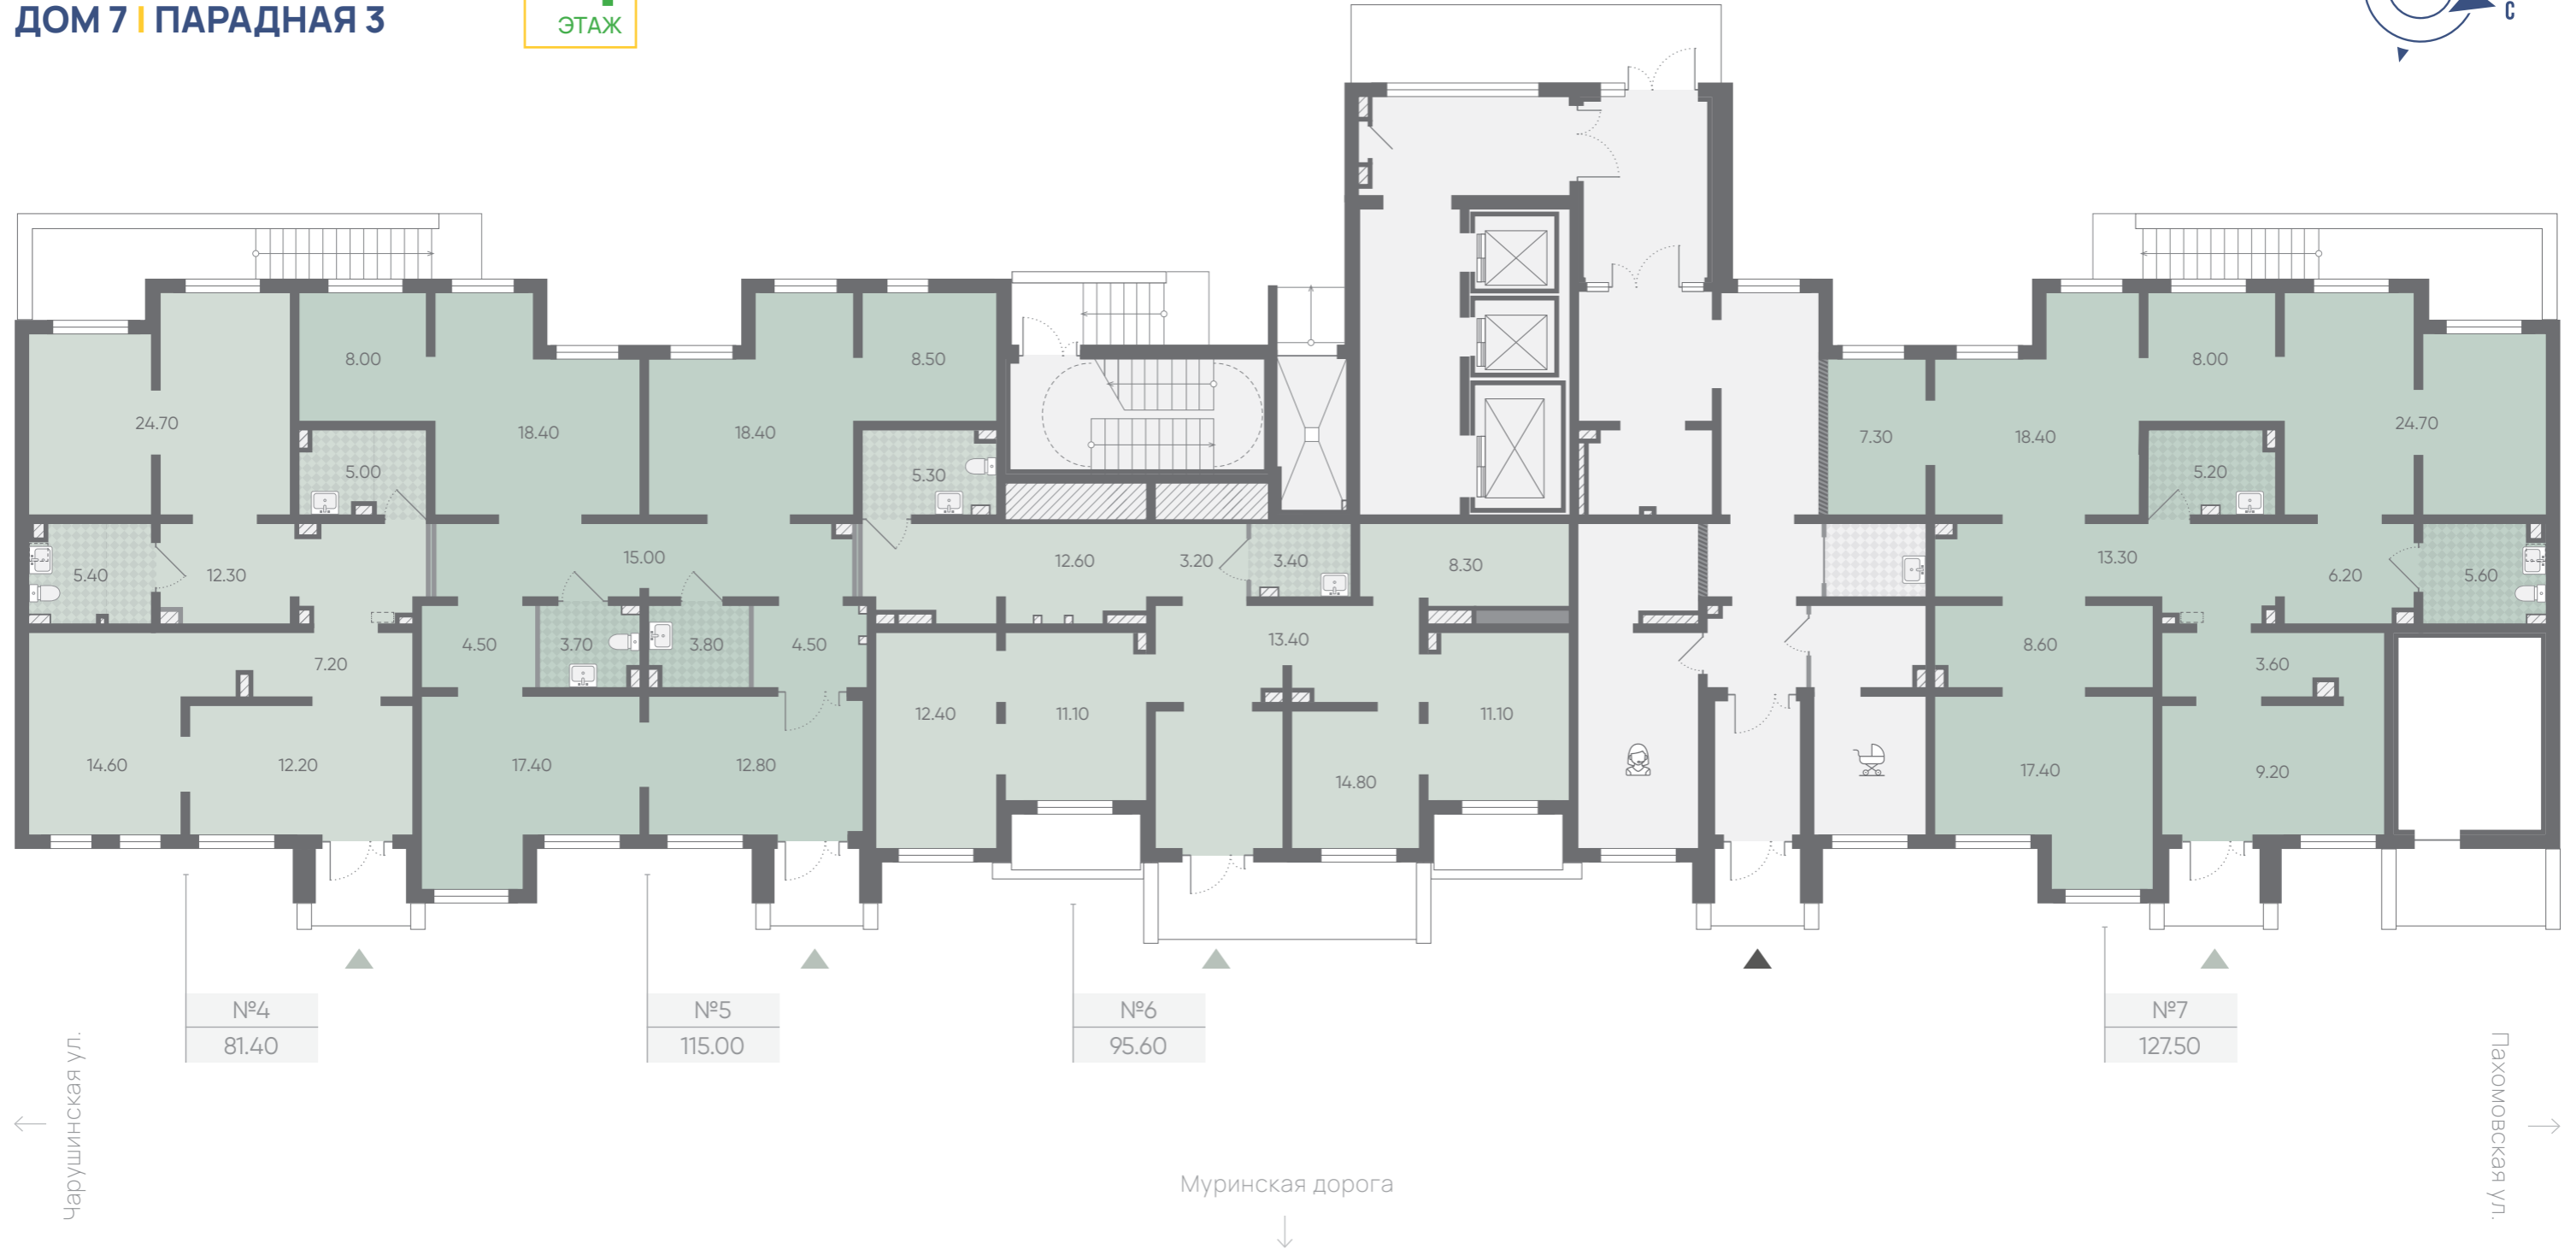

№4	номер коммерческого помещения
81.40	общая площадь

	коммерческие помещения
--	------------------------


	колясочная
	диспетчерская



ЦВЕТНОЙ ГОРОД

ДОМ 7 | ПАРАДНАЯ 3

2
ЭТАЖ

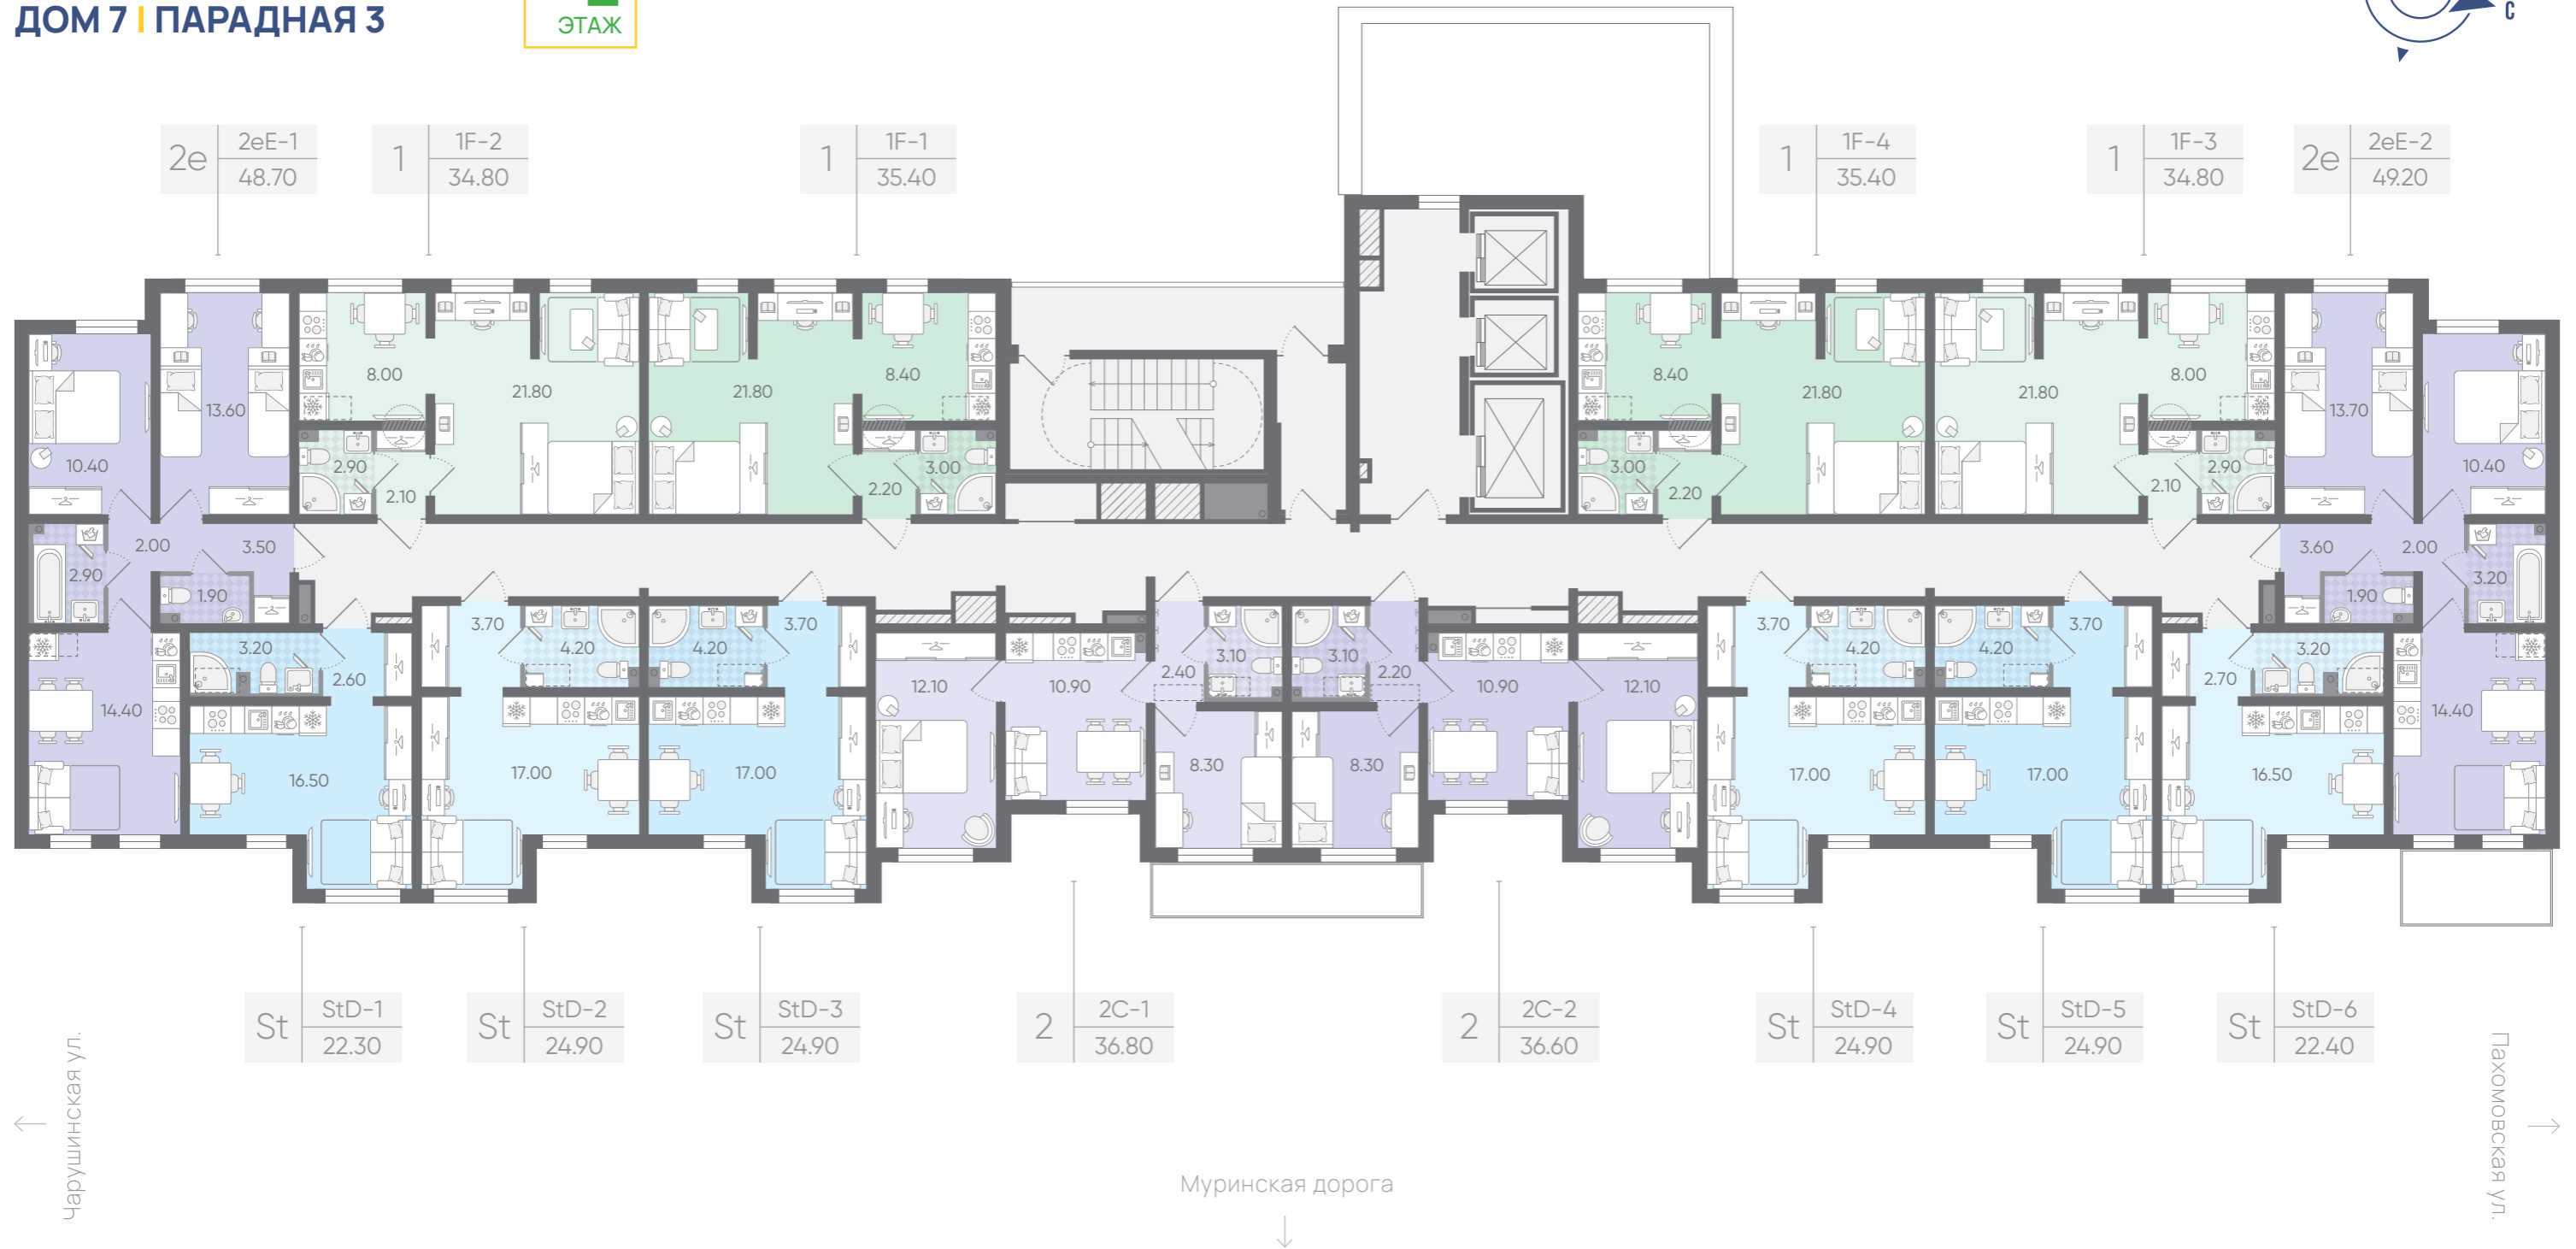

- студии
- 1-комнатные квартиры
- 2-комнатные квартиры

1 | 1F-1 | 35.40 — тип квартиры

— общая площадь

— комнатность

в стене предусмотрен заложный проем размером 1.4 м; можно менять функциональное назначение помещений по собственному желанию


горизонтальный короб вентиляции



ЦВЕТНОЙ ГОРОД

ДОМ 7 | ПАРАДНАЯ 3

3-5
ЭТАЖИ

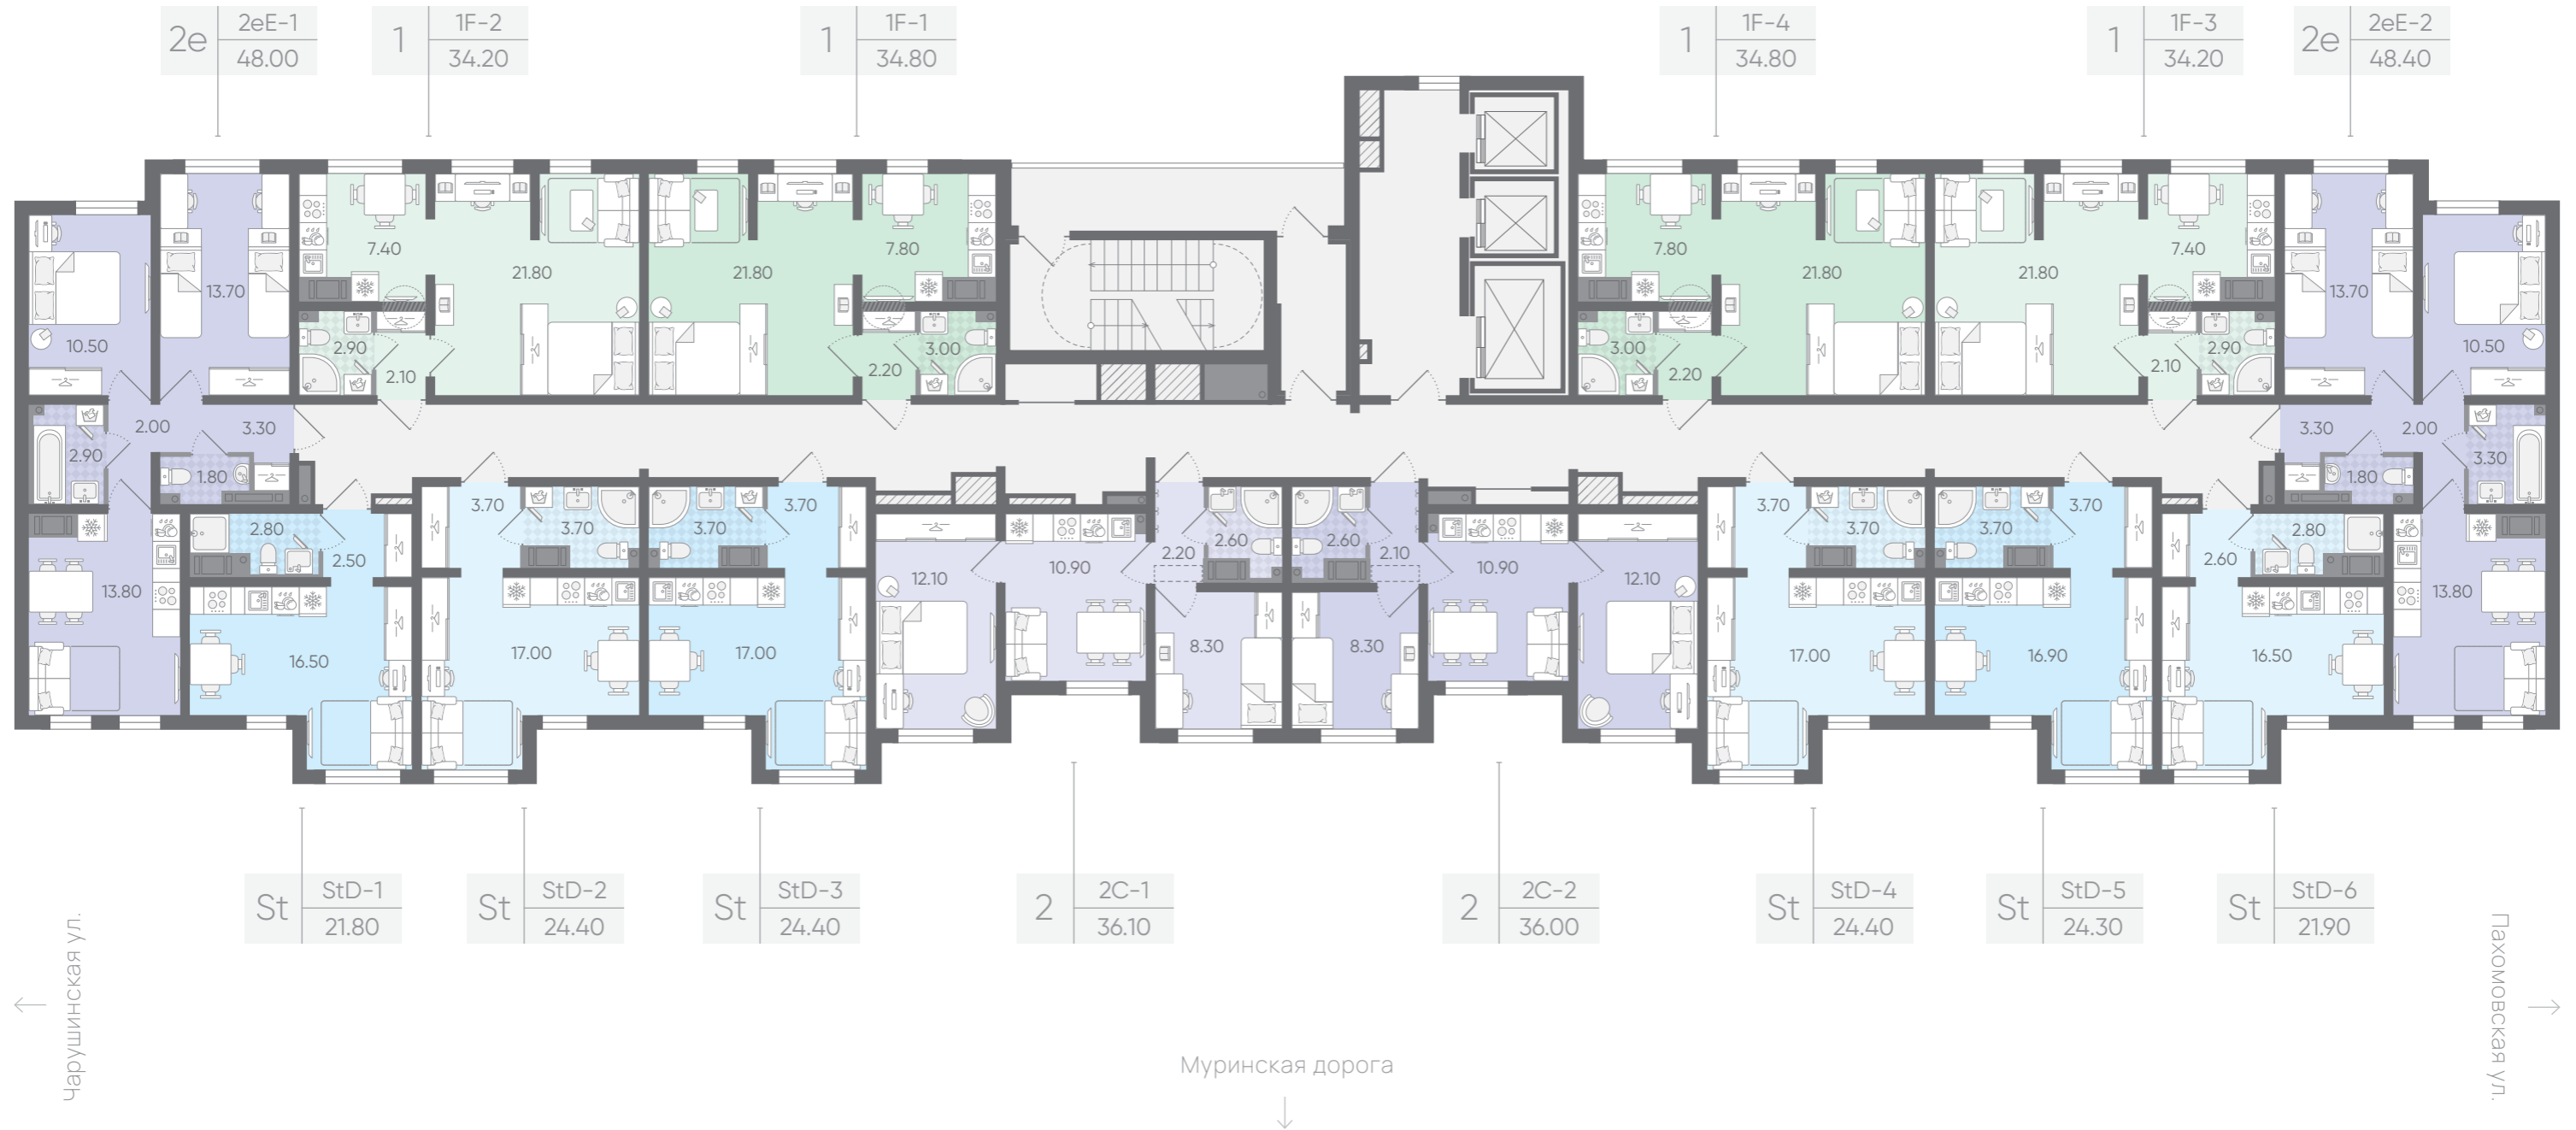

3-5

- студии
- 1-комнатные квартиры
- 2-комнатные квартиры

1	1F-1	— тип квартиры
	35.40	— общая площадь
L		— комнатность

в стене предусмотрен заложный проем размером 1.4 м; можно менять функциональное назначение помещений по собственному желанию


— — — — — горизонтальный короб вентиляции



ЦВЕТНОЙ ГОРОД

ДОМ 7 | ПАРАДНАЯ 3

6-8
ЭТАЖИ

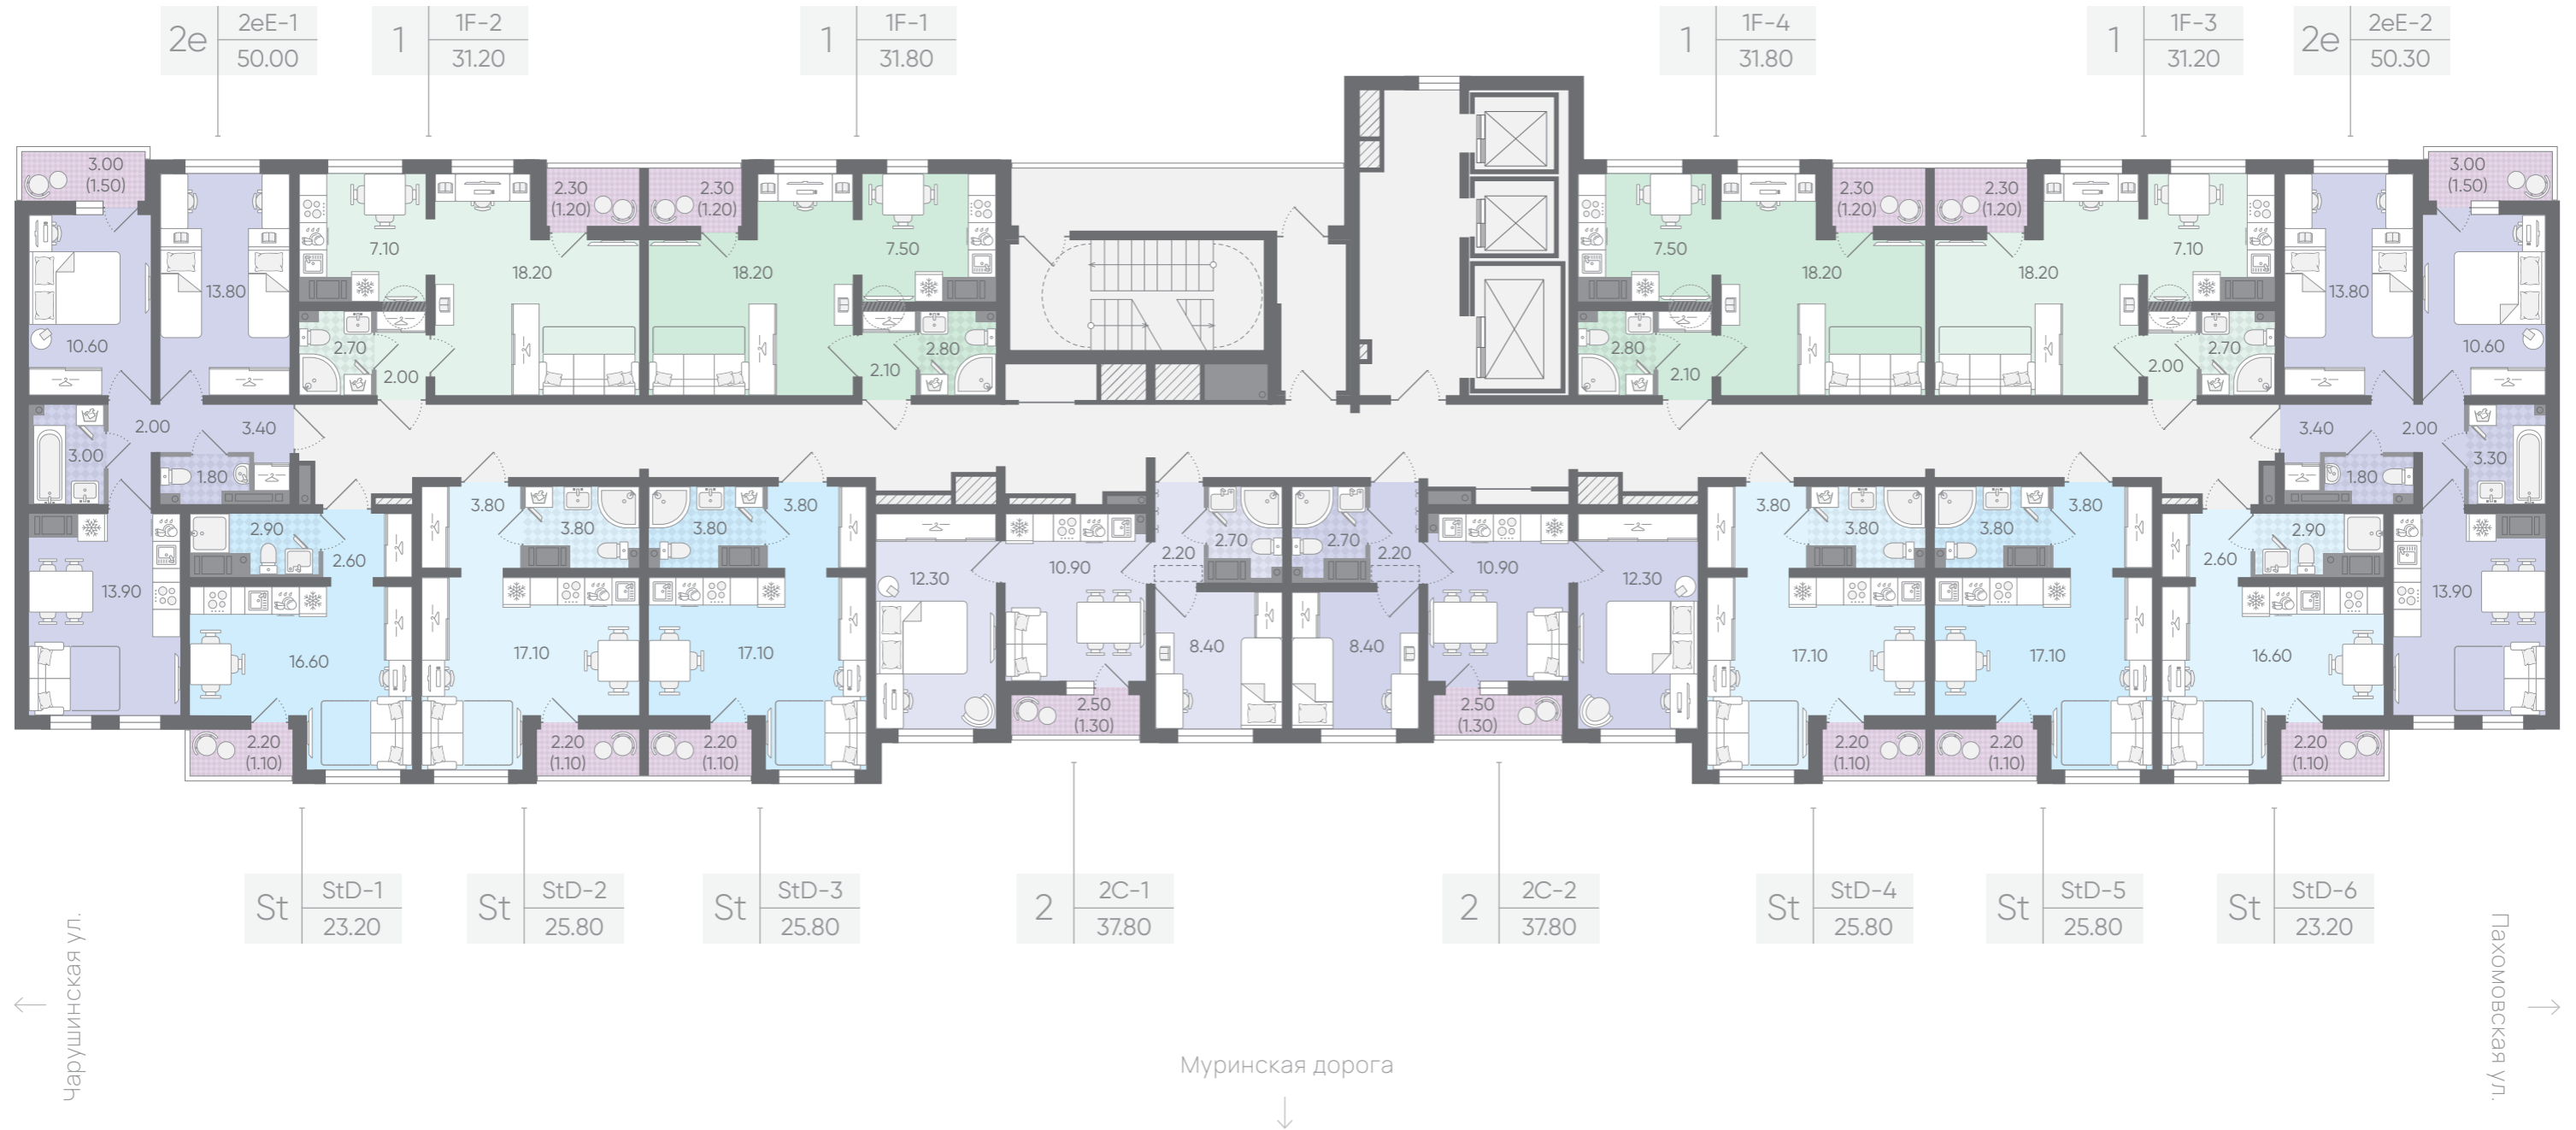

студии

1-комнатные квартиры

2-комнатные квартиры

Балконы – без остекления

1	1F-1	тип квартиры
	35.40	общая площадь
		комнатность

в стене предусмотрен заложный проем размером 1.4 м; можно менять функциональное назначение помещений по собственному желанию


— [] — горизонтальный короб вентиляции



ЦВЕТНОЙ ГОРОД

ДОМ 7 | ПАРАДНАЯ 3

9-25
ЭТАЖИ

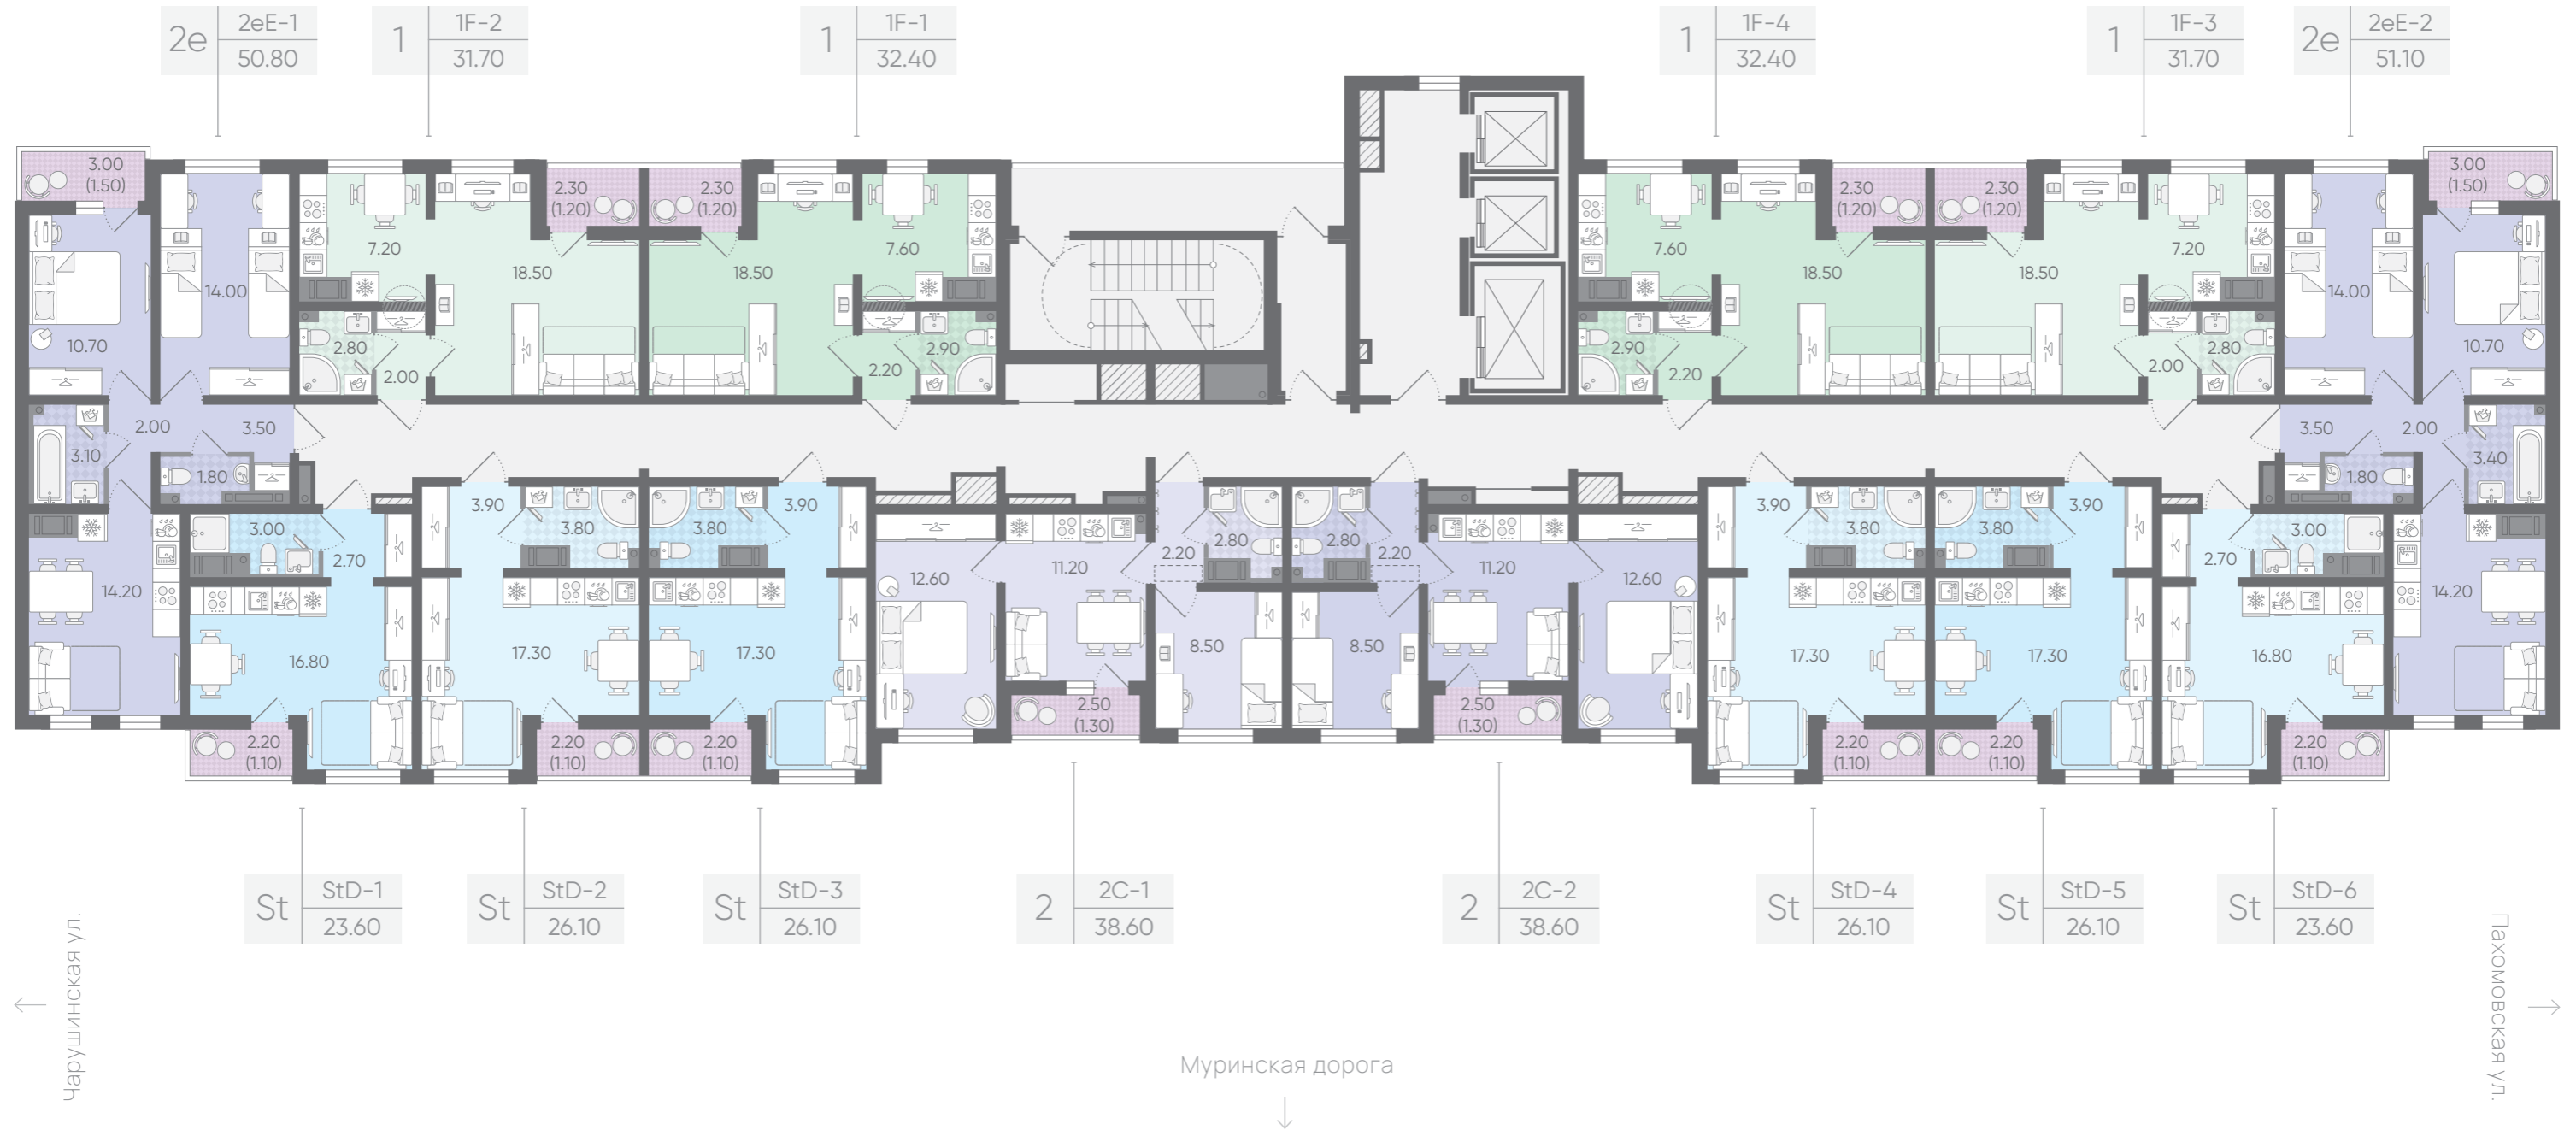

9-25

Балконы – без остекления

1	1F-1	— тип квартиры
	35.40	— общая площадь
		— комнатность





в стене предусмотрен заложный проем размером 1.4 м; можно менять функциональное назначение помещений по собственному желанию

горизонтальный короб вентиляции












УСЛОВНЫЕ ОБОЗНАЧЕНИЯ МЕБЛИРОВКИ





Кухня / Кухня-гостиная

<p>Кухонные модули 300x600 / 600x600 мм</p> 	<p>Мойки 600x600 / 600x800 мм</p> 	<p>Электроплиты 300x600 / 600x600 мм</p> 	<p>Холодильник 600x650 мм</p> 	<p>Посудомоечные машины 450x600 / 600x600 мм</p> 	
<p>Обеденные столы 900x900 / 900x1400 мм</p> 	<p>Столешница 600x1200 мм</p> 	<p>Барная стойка 600x1400 мм</p> 	<p>Двухместный диван раскладной 900x1600 мм</p> 	<p>с приставленной с барной стойкой</p> 	<p>Трёхместный диван раскладной 900x2200 мм</p> 
<p>Телевизоры 700 / 1100 мм</p> 	<p>Телевизор на тумбе 400x1200 мм</p> 	<p>Стеллажи 400x900 / 400x500 мм</p> 			











Санузел

<p>Ванна 700x1500 / 700x1700 мм</p> 	<p>Раковина над стиральной машиной 500x600 мм</p> 	<p>Полка 700 мм</p> 	<p>Шкаф-пенал 300x400 мм</p> 
<p>Душевые кабины 900x900 мм</p> 	<p>Унитаз 380x670 мм</p> 	<p>Стиральные машины с фронтальной загрузкой 450x600 мм</p> 	<p>с вертикальной загрузкой 400x600 мм</p> 
<p>Раковина и умывальник 500x600 / 350x450 мм</p> 			



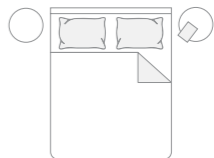





Прихожая

<p>Шкафы-купе 600x1500 мм</p> 	<p>600x2000 мм</p> 	<p>450x1500 мм</p> 	<p>450x2000 мм</p> 	<p>350x1500 мм</p> 	<p>350x2000 мм</p> 
<p>Шкафы распашные 600x1500 мм</p> 	<p>600x2000 мм</p> 	<p>Пуфик 400x400 мм</p> 	<p>Банкетка 400x1000 мм</p> 	<p>Крючки для одежды</p> 	

Спальня


<p>Шкафы-купе 600x1500 мм</p> 	<p>600x2000 мм</p> 	<p>450x1500 мм</p> 	<p>450x2000 мм</p> 	<p>Кровать двуспальная 1600x2000 мм</p> 
<p>Рабочее место 500x800 мм</p> 	<p>Рабочее место 600x1200 мм</p> 	<p>Стеллажи 400x900 / 400x500 мм</p> 	<p>Кресло 650x700 мм</p> 	<p>Телевизоры 700 / 1100 мм</p> 

Детская

<p>Шкафы-купе 600x1500 мм</p> 	<p>600x2000 мм</p> 	<p>450x1500 мм</p> 	<p>450x2000 мм</p> 	<p>Кровать односпальная 900x2000 мм</p> 
<p>Письменный стол 600x1200 мм</p> 	<p>Стеллажи 400x900 / 400x500 мм</p> 	<p>Игровая зона</p> 		

Балкон

Мебель для балкона (балконы без остекления)
1000 мм





Группа
ВКонтакте



Telegram-
канал

