



ЗИЛАРТ МАРК

ПЛАНИРОВОЧНЫЕ РЕШЕНИЯ
КОРПУСА 2–3

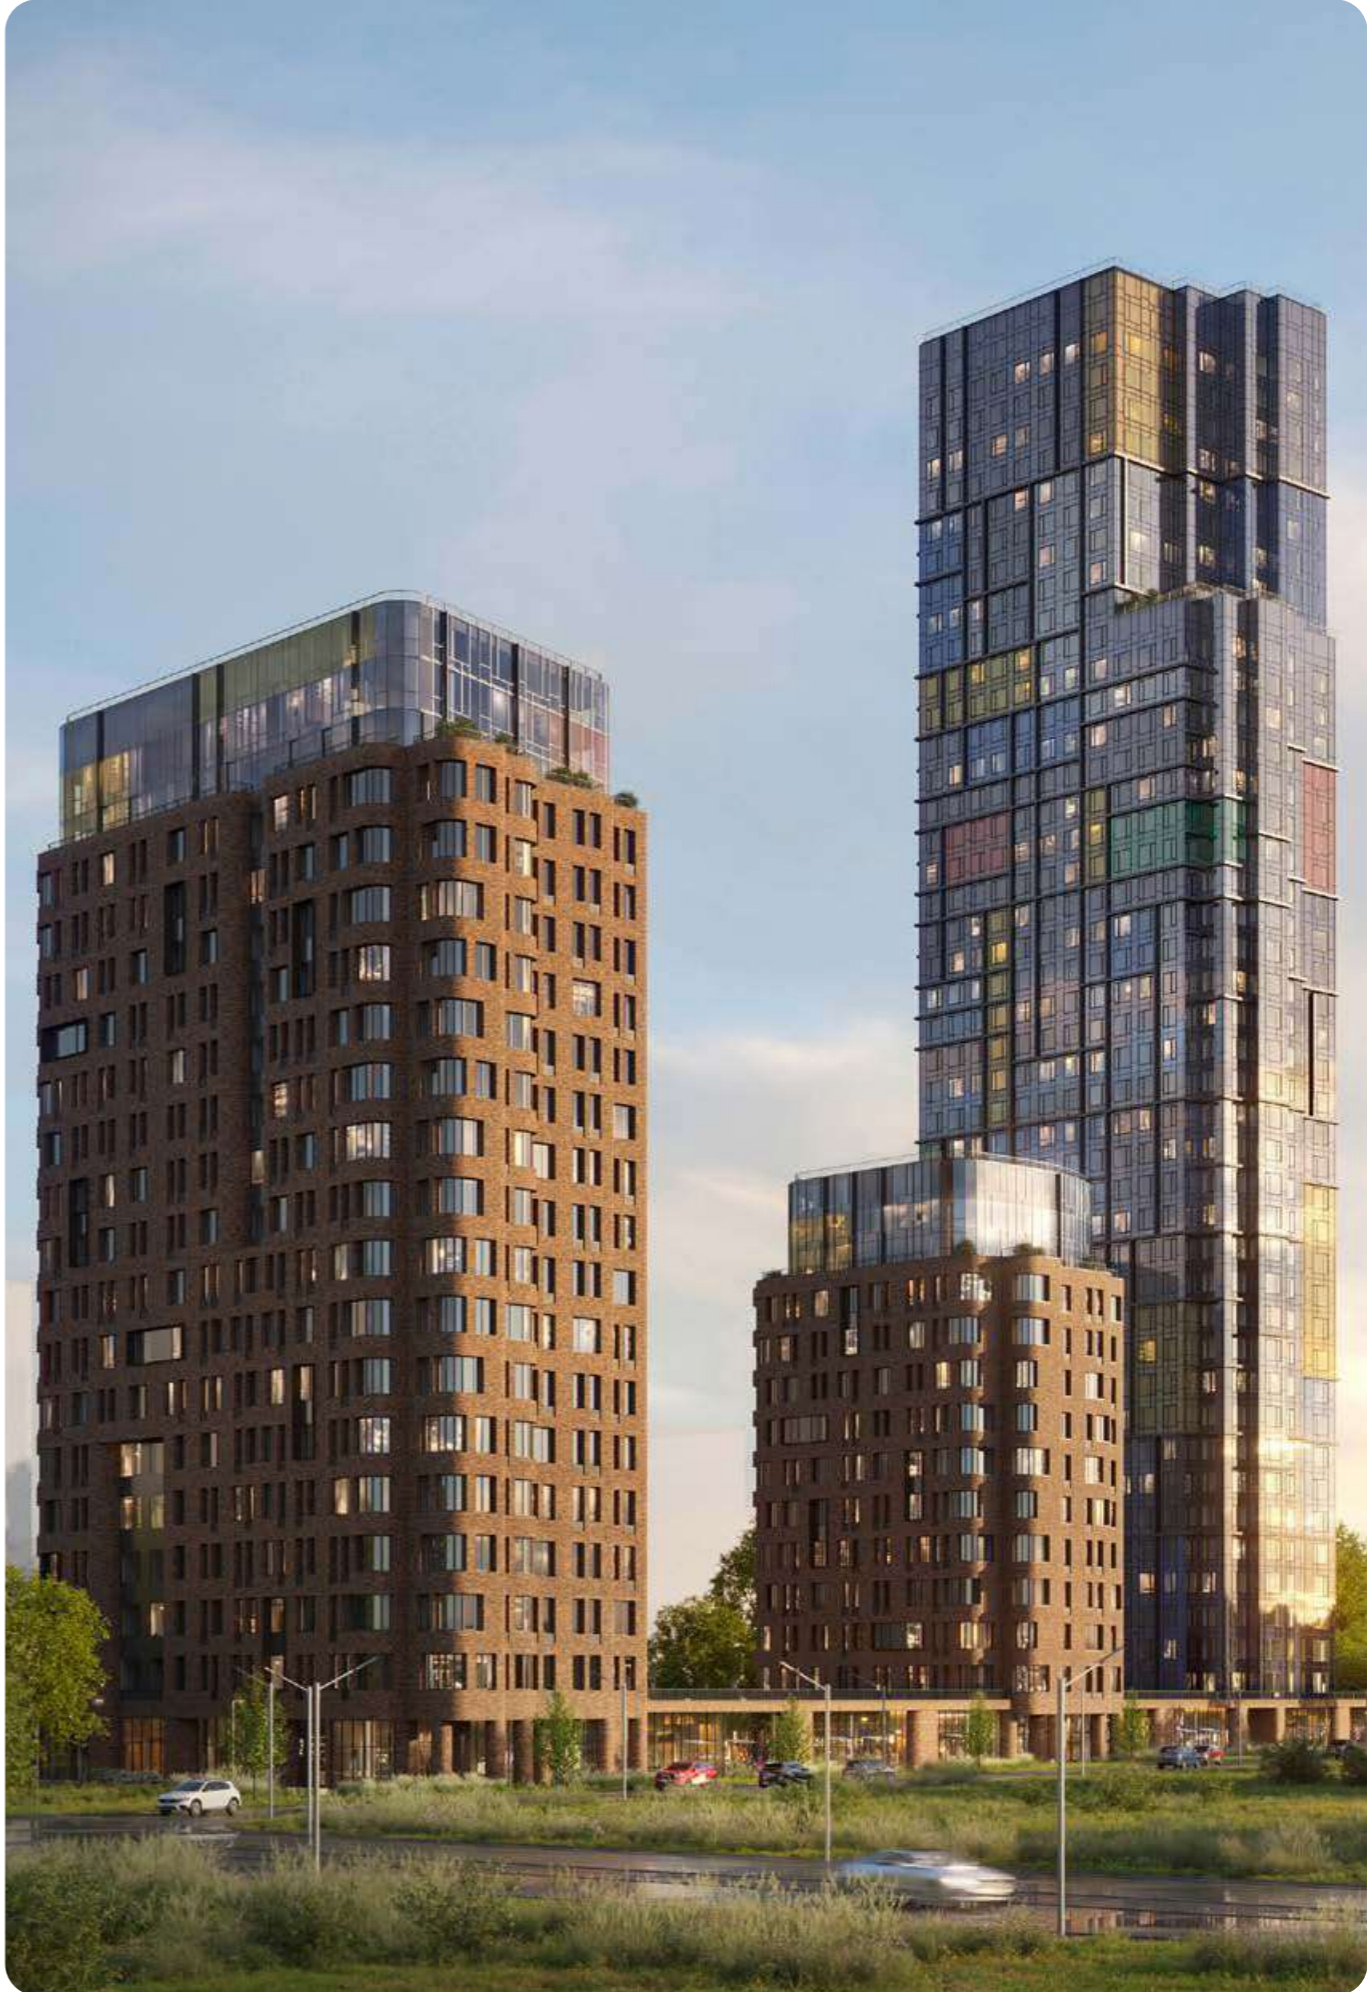

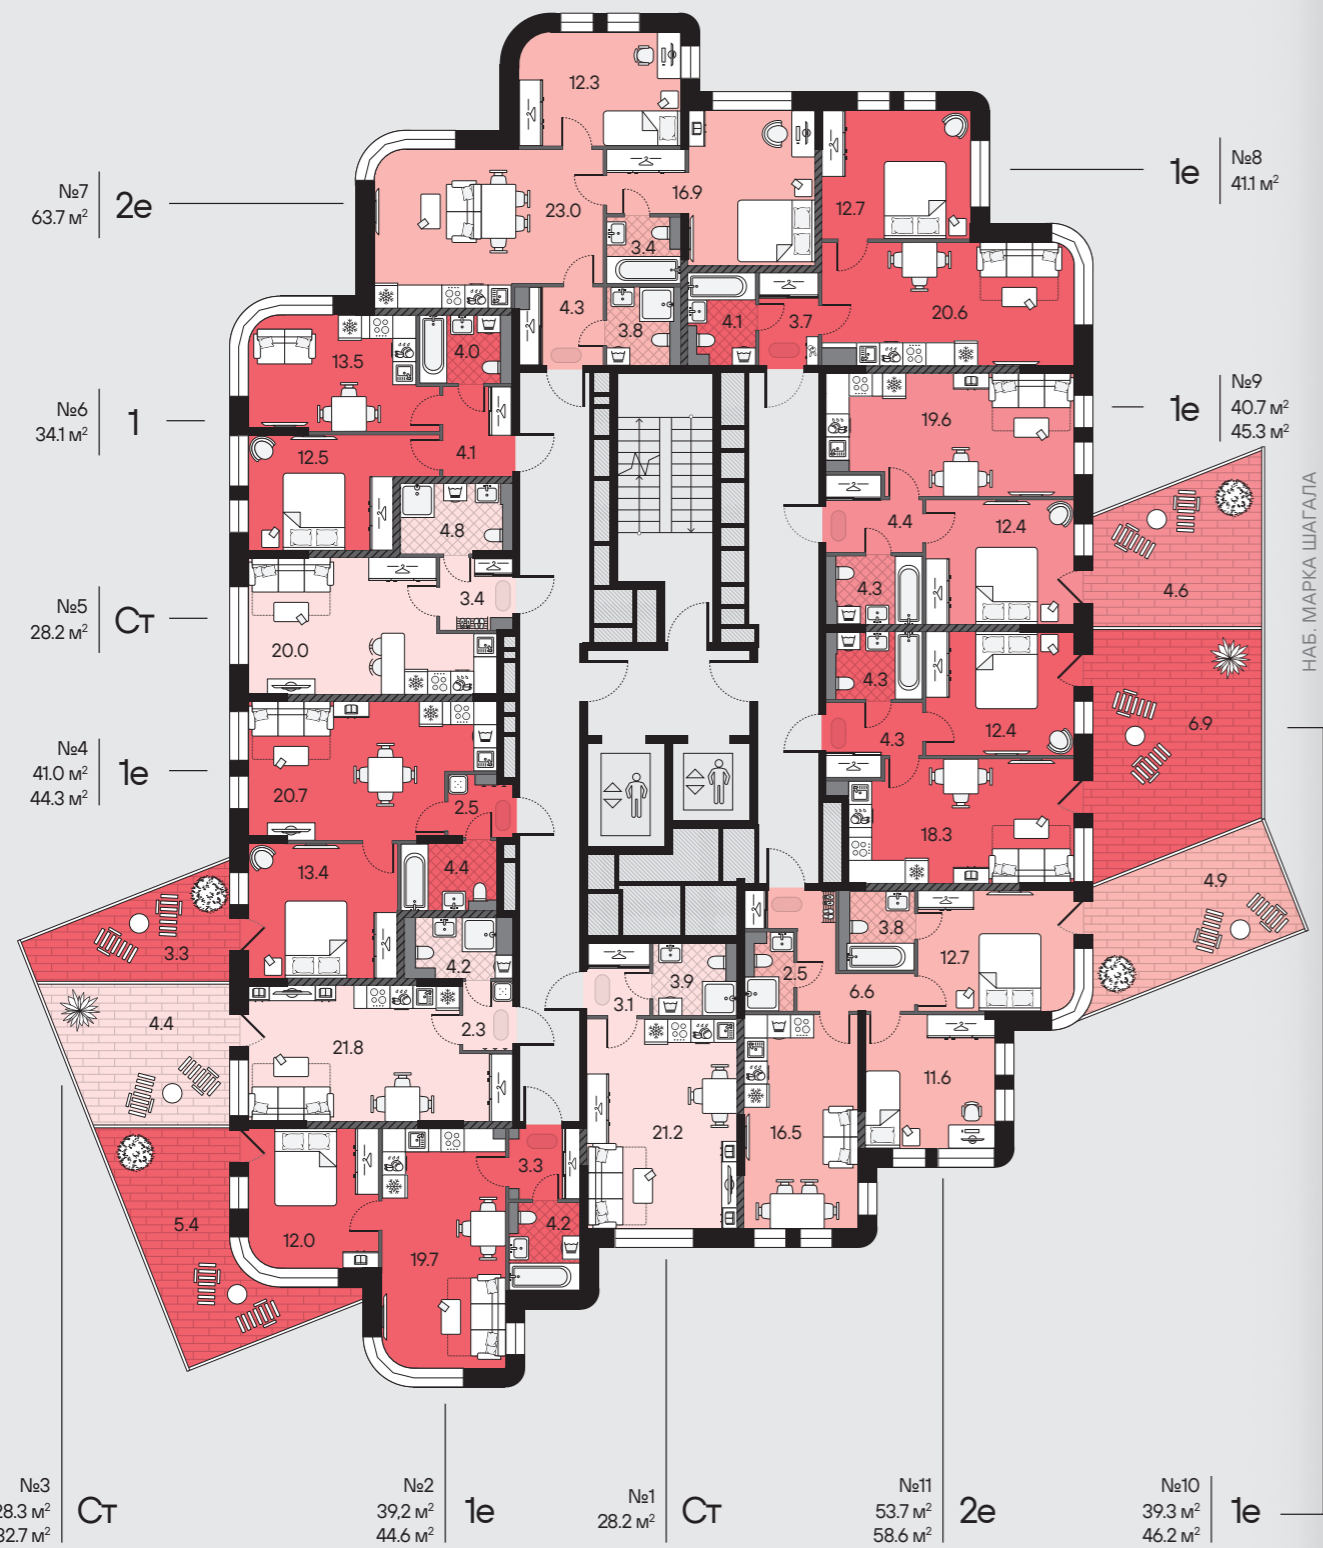


Б-Р БРАТЬЕВ ВЕСНИНЫХ

ЭТАЖ 2

КОРПУС 2

- | | | | |
|--|--------------|--|-----------------|
| | студии | | ненесущие стены |
| | 1-к квартиры | | несущие стены |
| | 2-к квартиры | | |

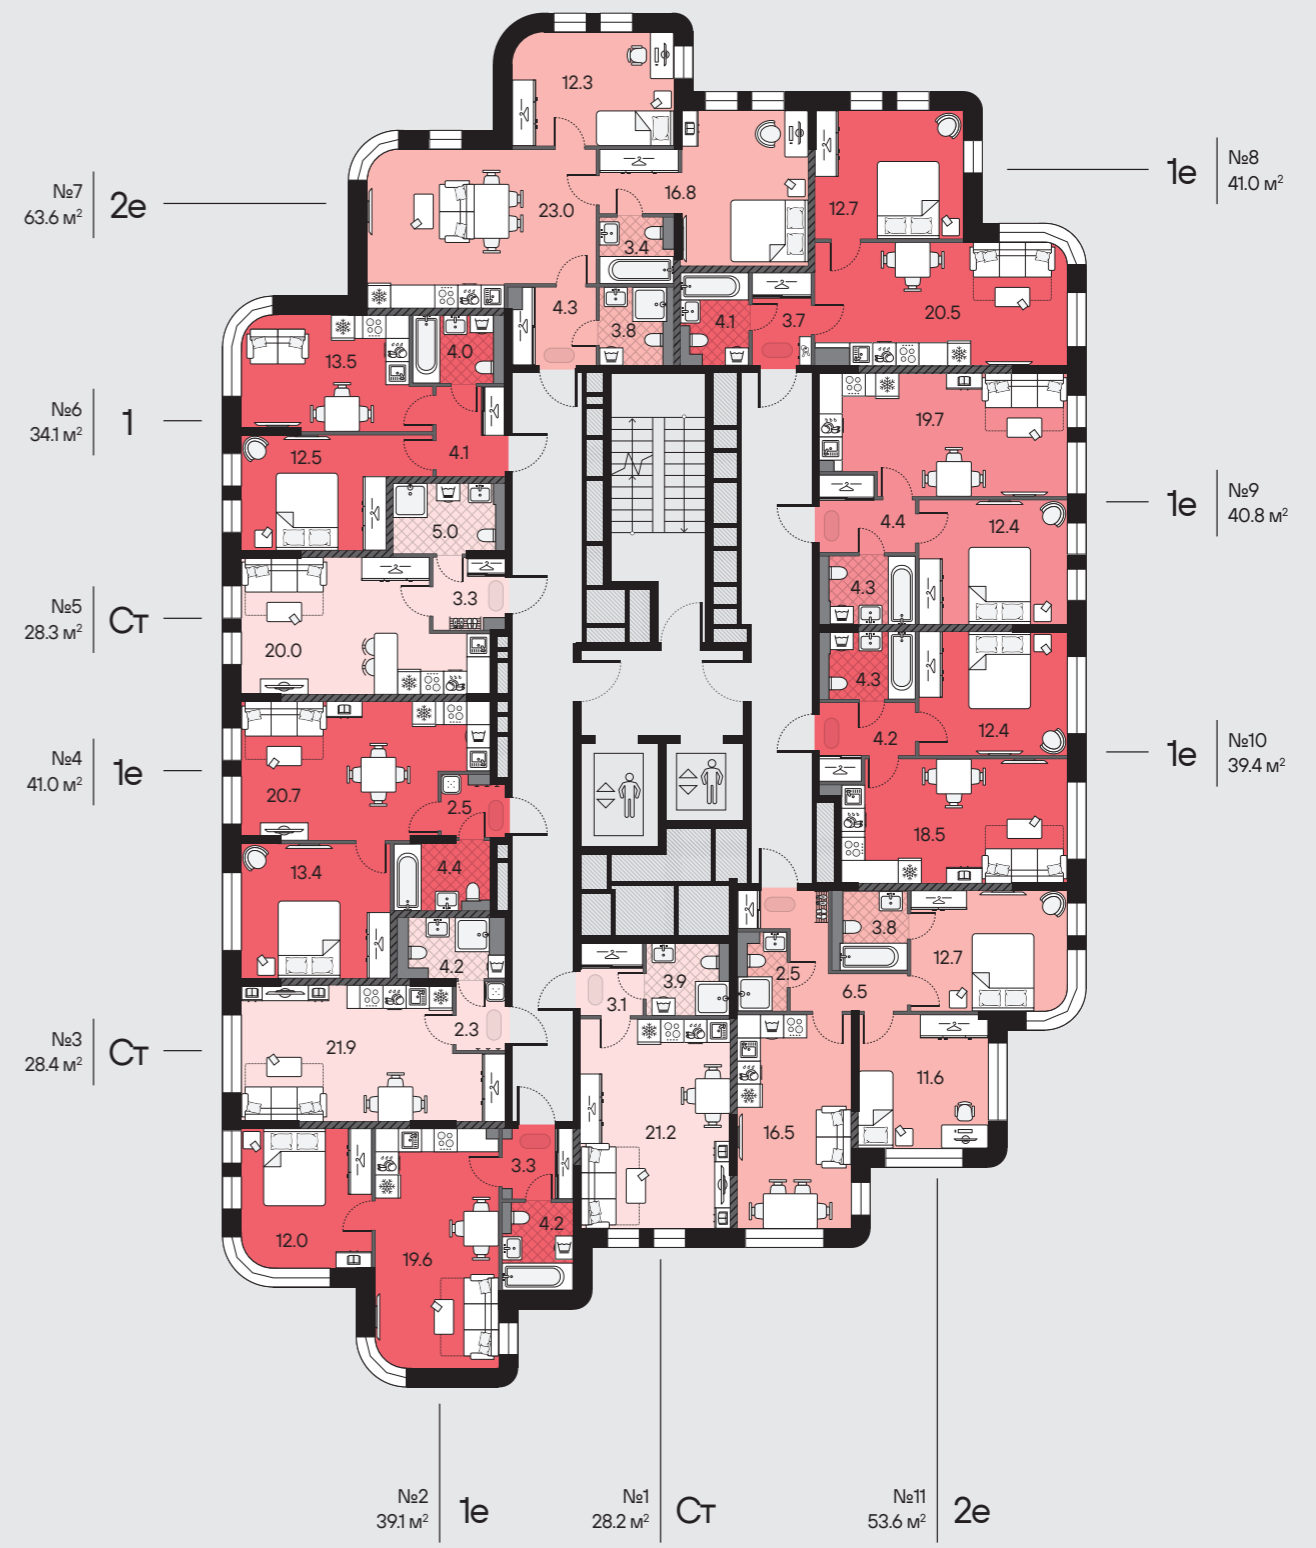



Б-Р БРАТЬЕВ ВЕСНИНЫХ

ЭТАЖ 3

КОРПУС 2

- | | | |
|----|--------------------|--|
| 1e | №5 39.10 м² | номер квартиры |
| | | общая площадь |
| | | количество комнат |
| 1e | №9 40.7 м² 45.3 м² | номер квартиры |
| | | общая площадь |
| | | общая площадь с учетом площади террасы с коэф. 0,3 |
| | | количество комнат |

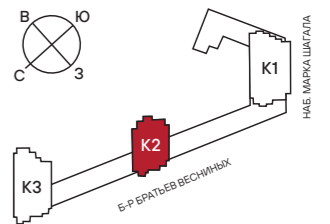

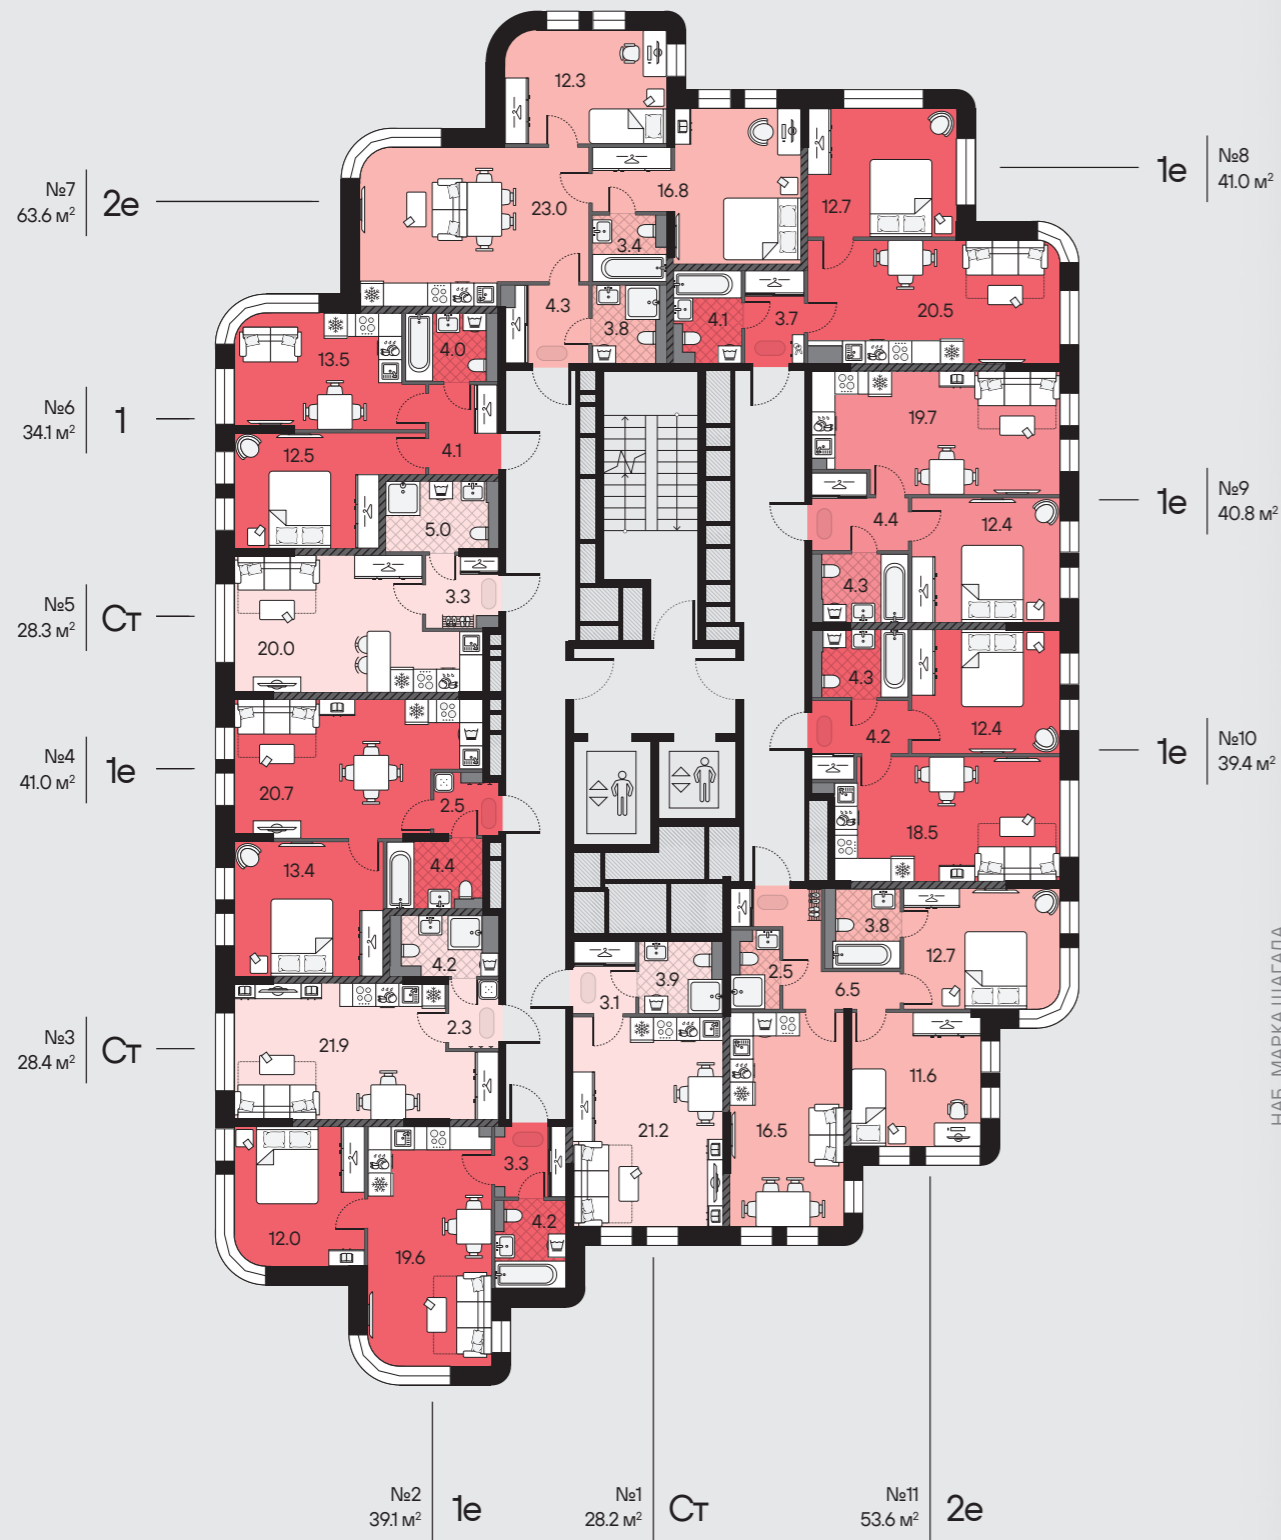


Б-Р БРАТЬЕВ ВЕСНИНЫХ

ЭТАЖ 4

КОРПУС 2


- | | | | |
|---|--------------|--|-----------------|
|  | студии |  | ненесущие стены |
|  | 1-к квартиры |  | несущие стены |
|  | 2-к квартиры | | |

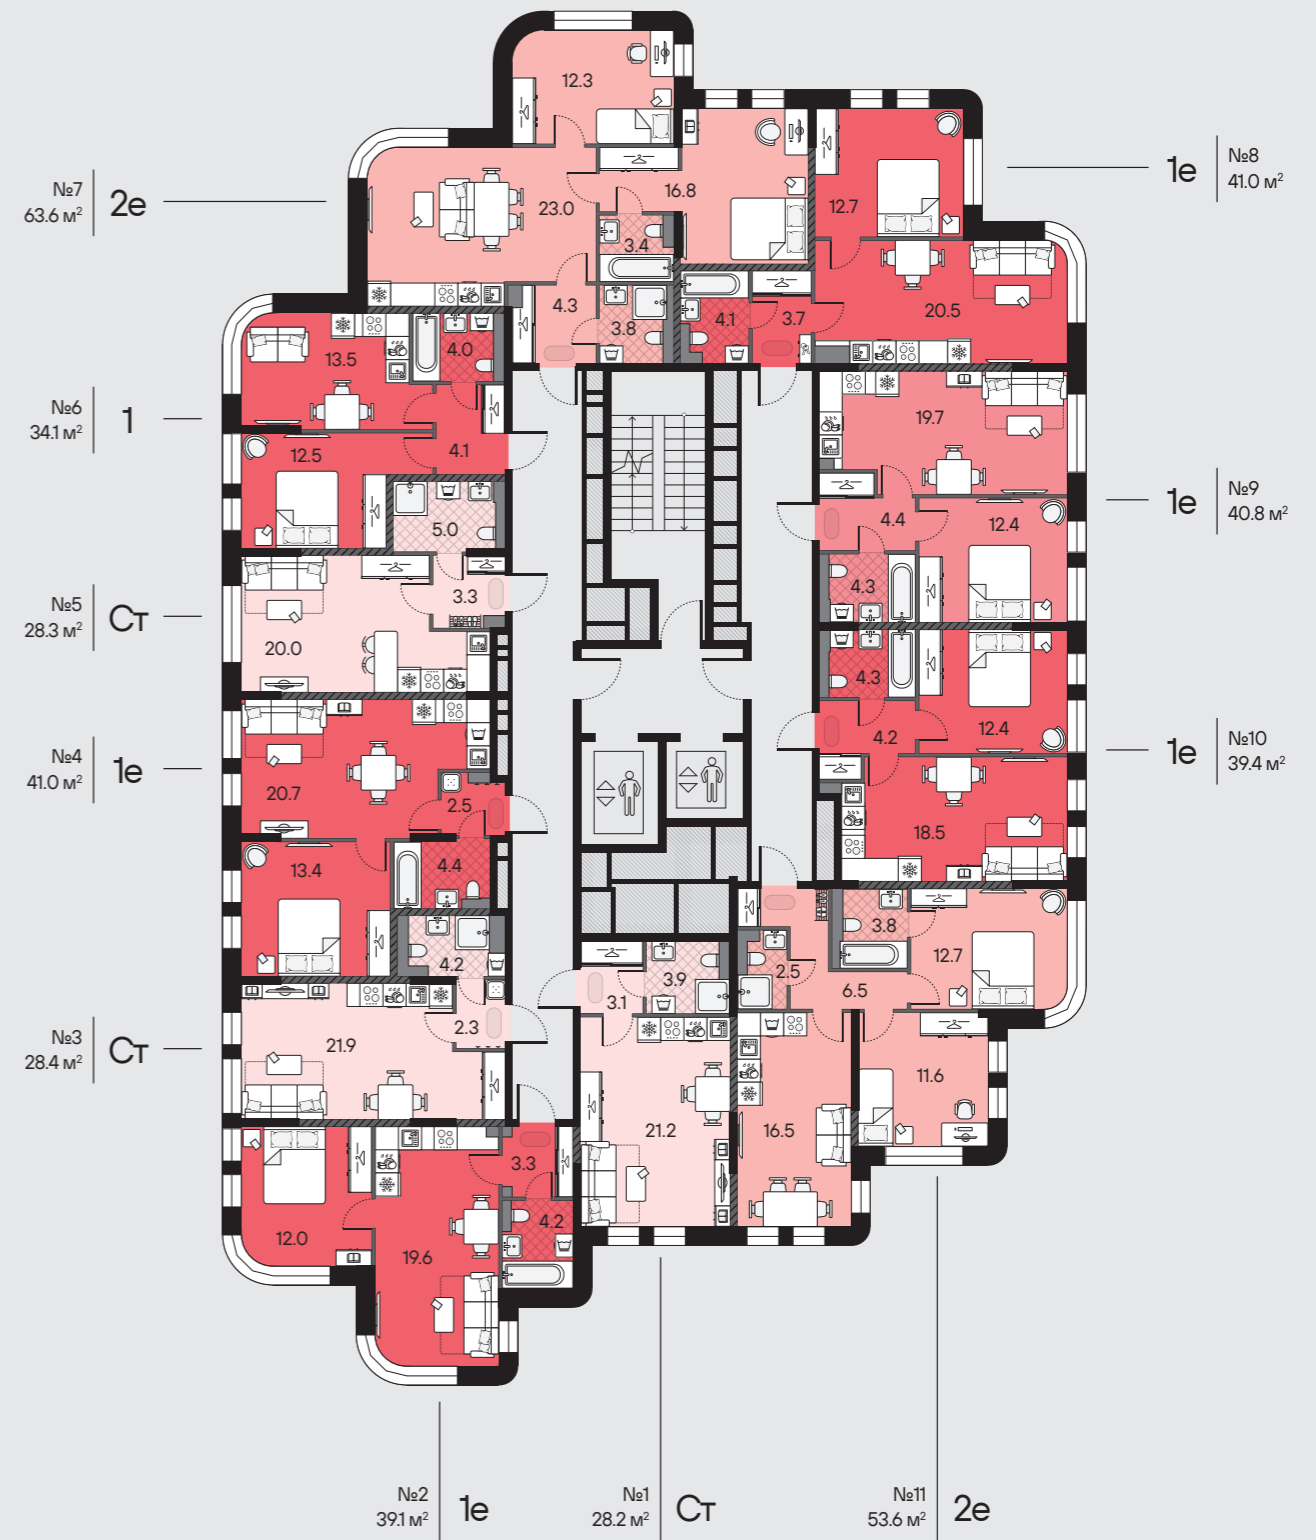



Б-Р БРАТЬЕВ ВЕСНИНЫХ

ЭТАЖ 5

КОРПУС 2

- | | | | |
|---|----------------|---|-------------------|
|  | №5
39.10 м² |  | номер квартиры |
|  | |  | общая площадь |
|  | |  | количество комнат |

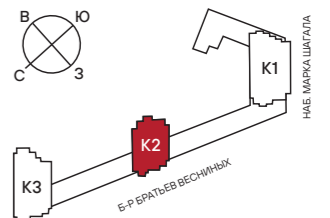

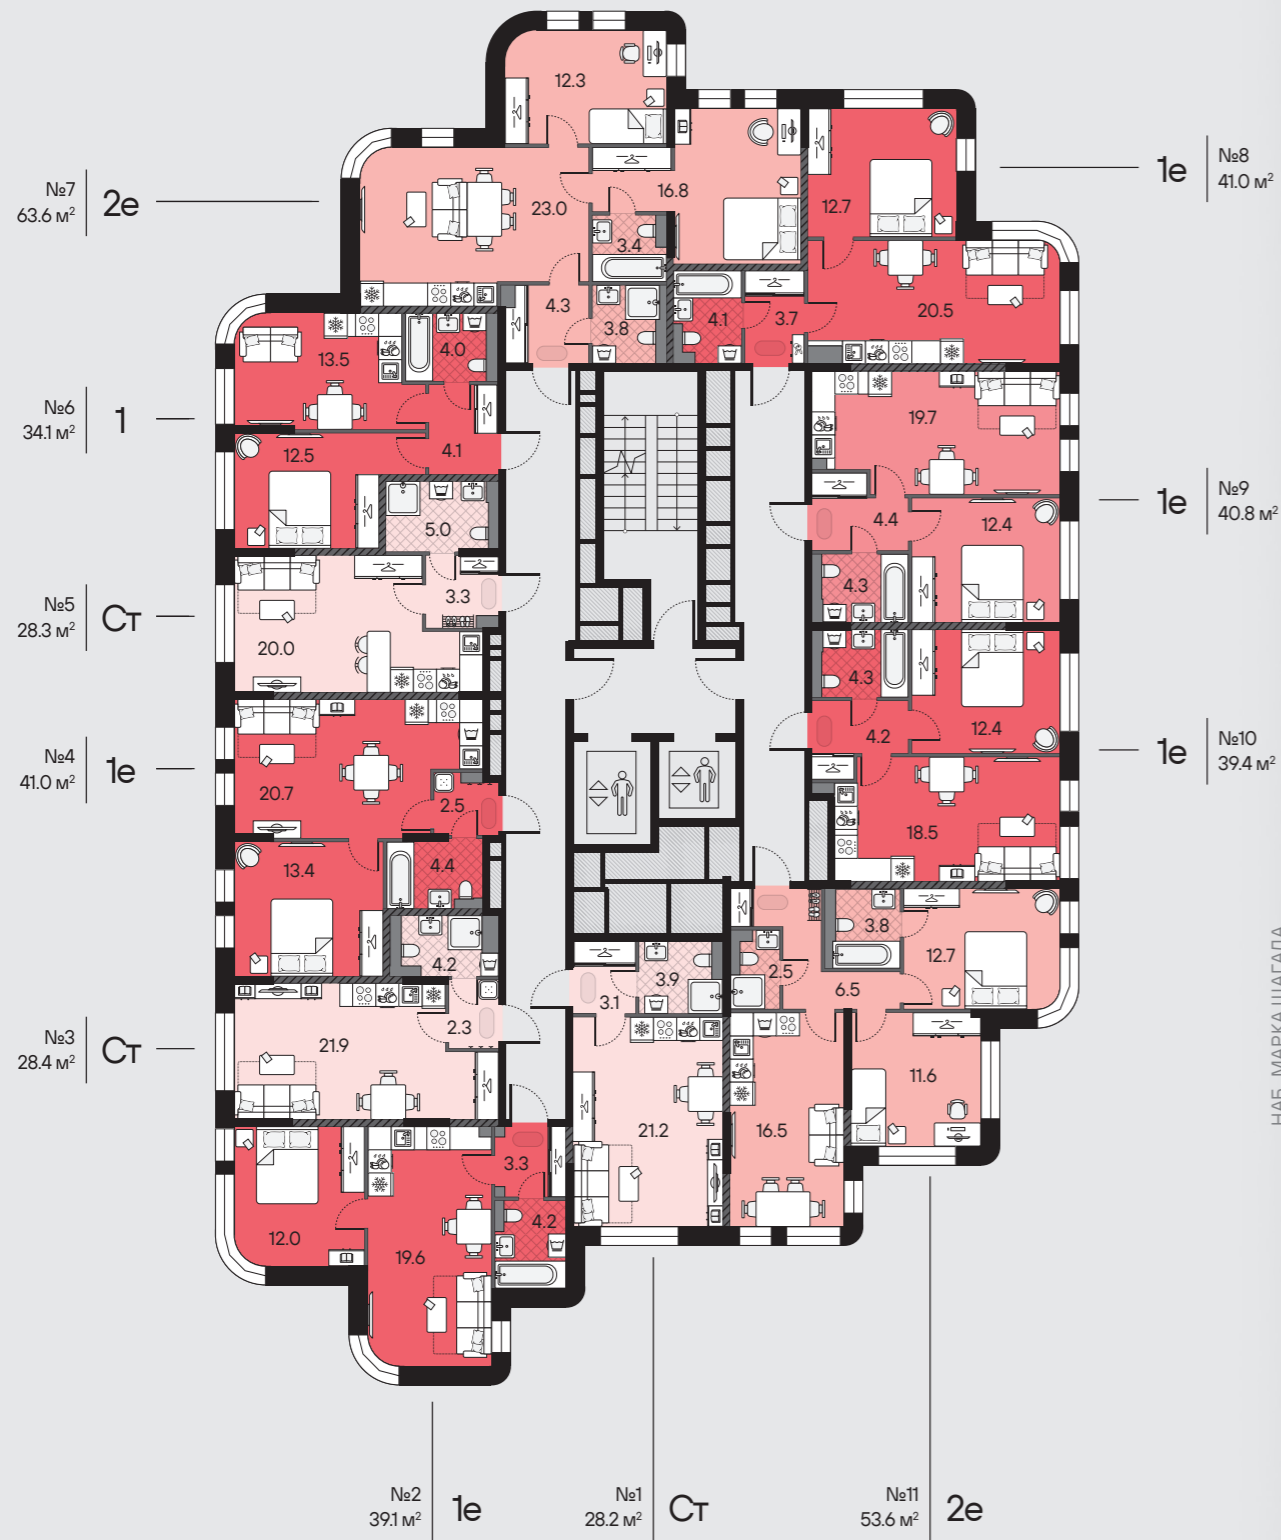


Б-Р БРАТЬЕВ ВЕСНИНЫХ

ЭТАЖ 6

КОРПУС 2

- | | | | |
|---|--------------|--|-----------------|
|  | студии |  | ненесущие стены |
|  | 1-к квартиры |  | несущие стены |
|  | 2-к квартиры | | |

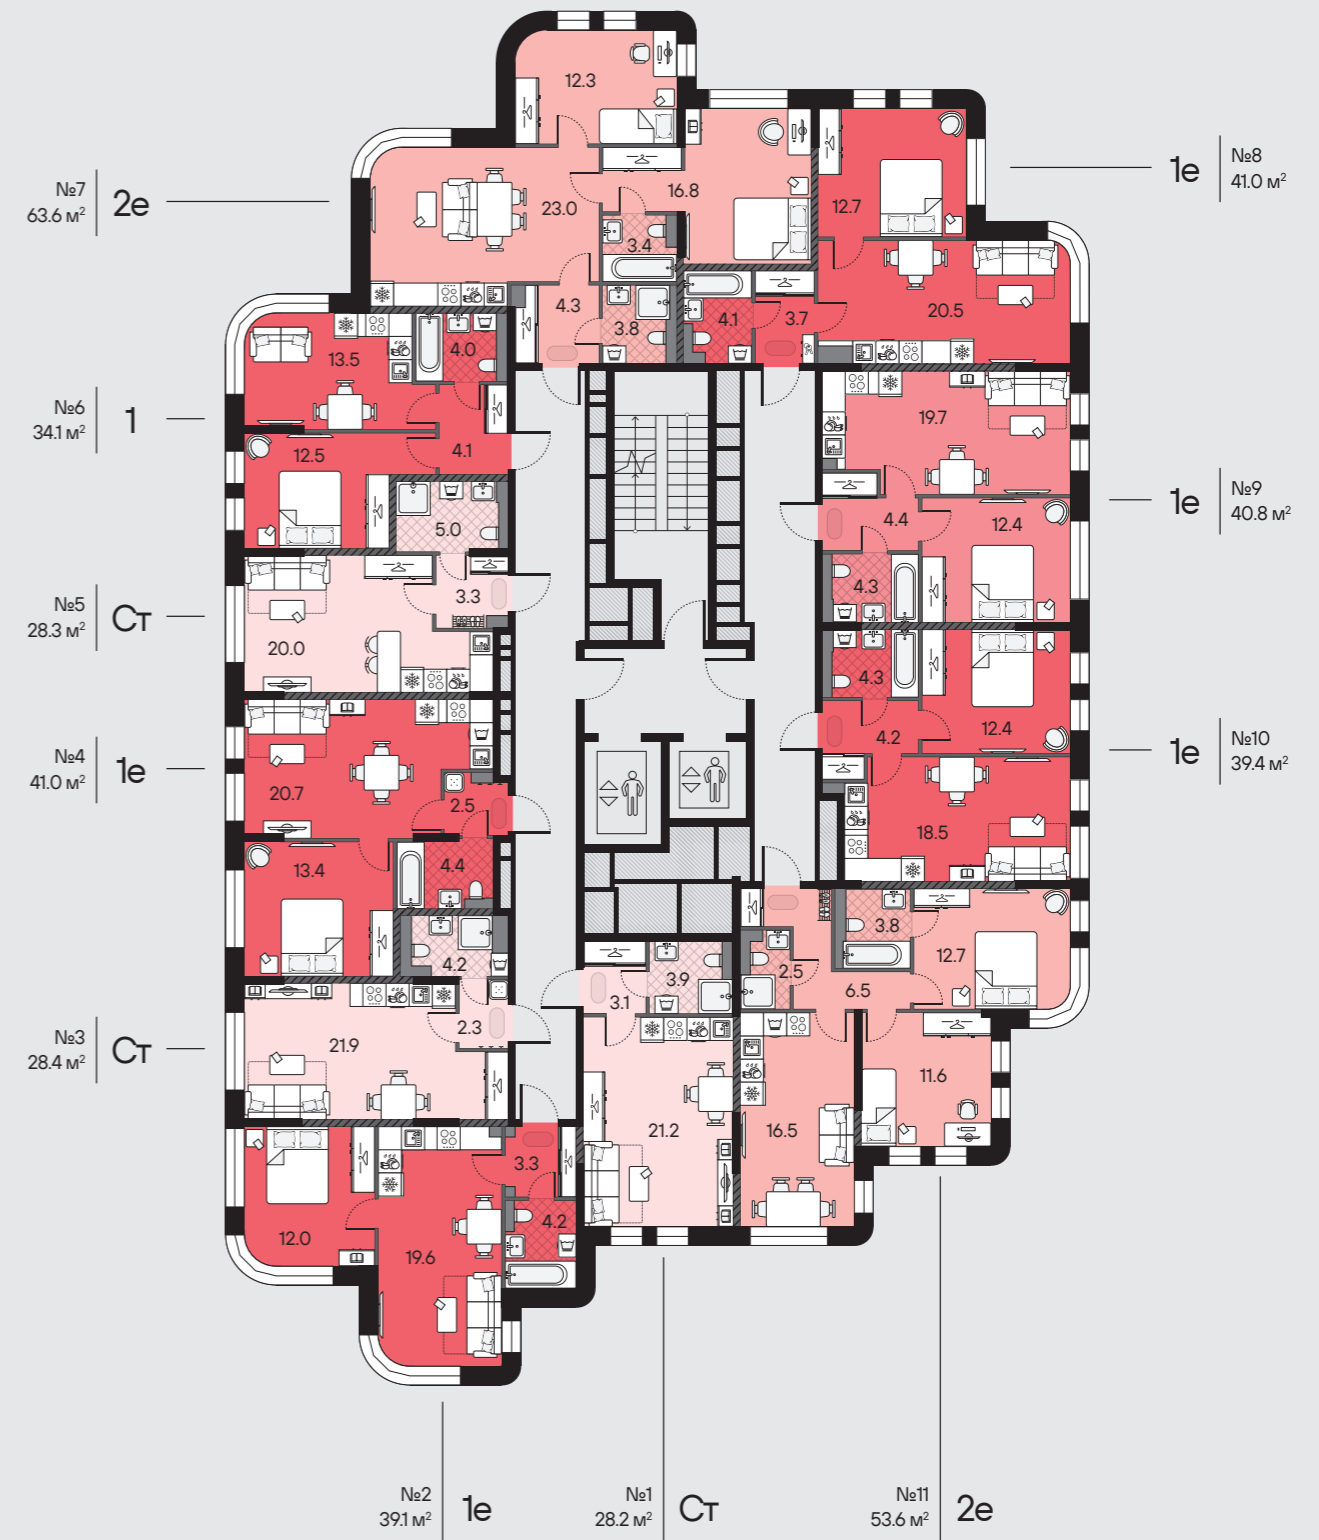



Б-Р БРАТЬЕВ ВЕСНИНЫХ

ЭТАЖ 7

КОРПУС 2

- | | | | |
|----|-------------|---|-------------------|
| 1е | №5 39.10 м² | — | номер квартиры |
| | | — | общая площадь |
| | | — | количество комнат |

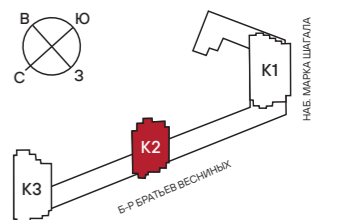

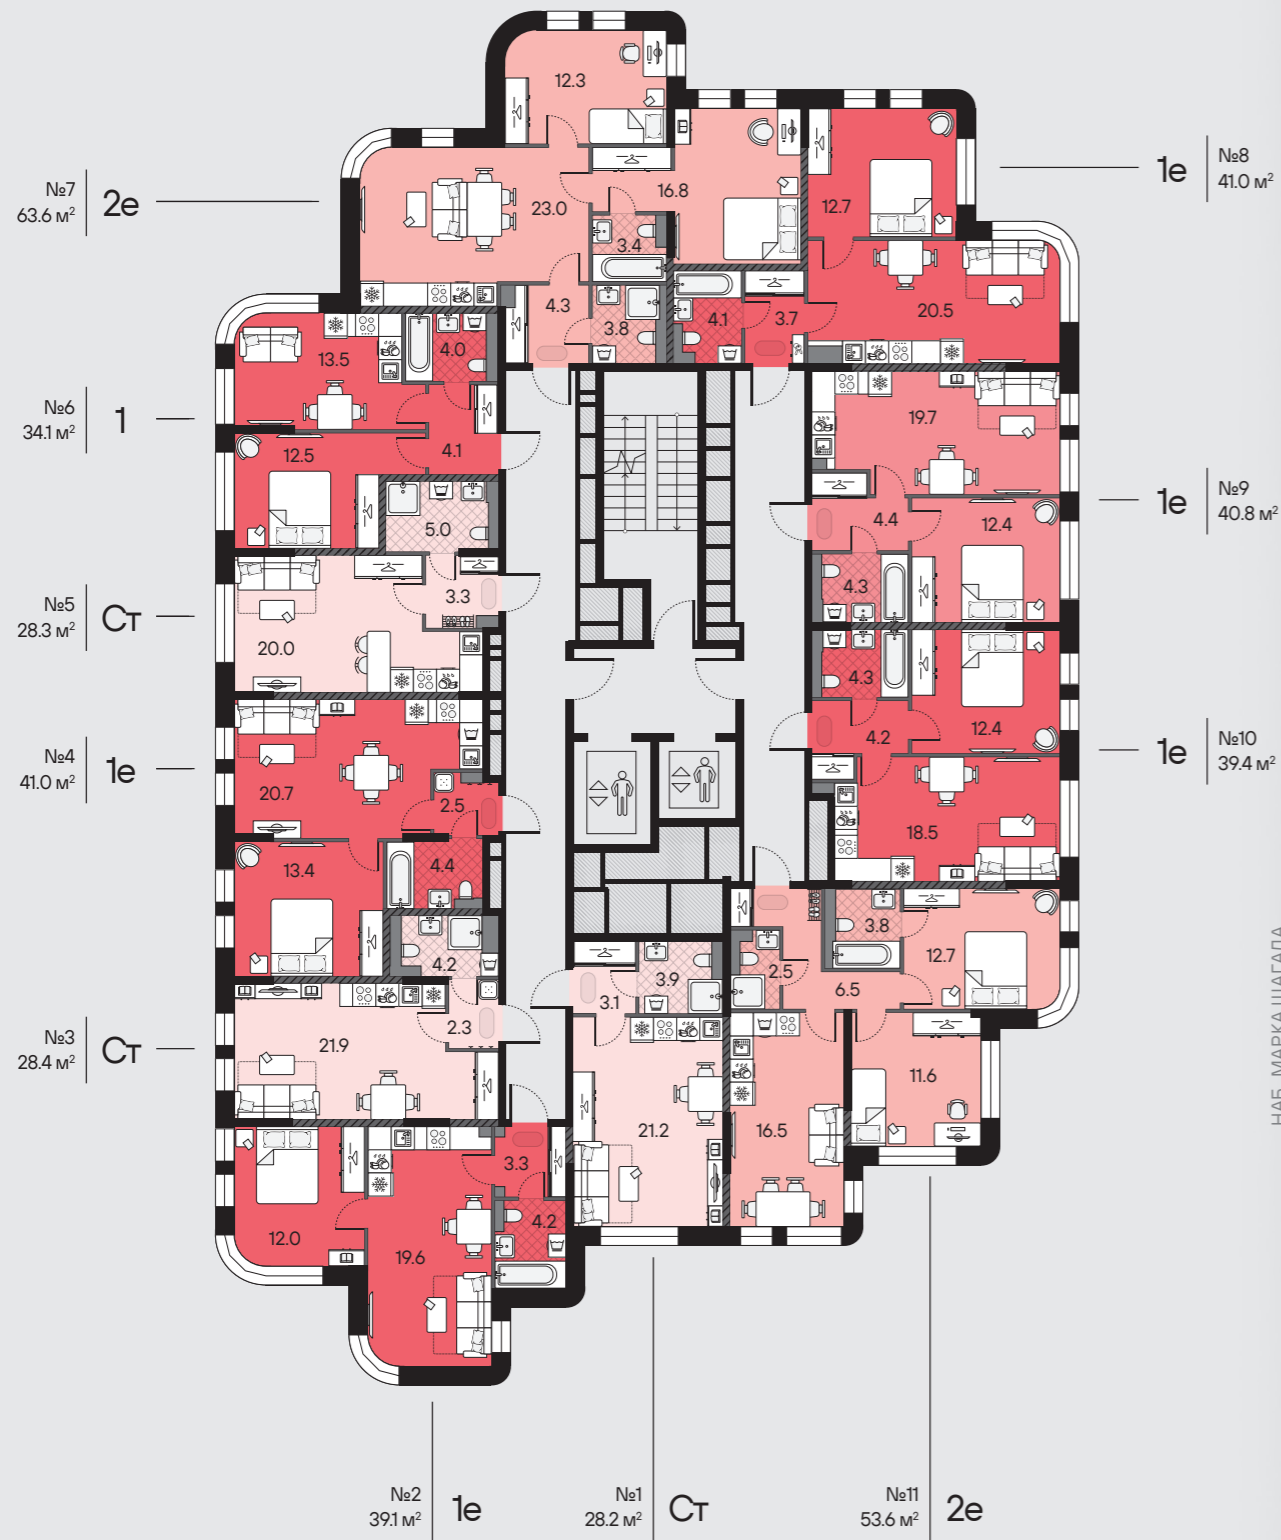


Б-Р БРАТЬЕВ ВЕСНИНЫХ

ЭТАЖ 8

КОРПУС 2

- студии
- 1-к квартиры
- 2-к квартиры
- несущие стены
- несущие стены

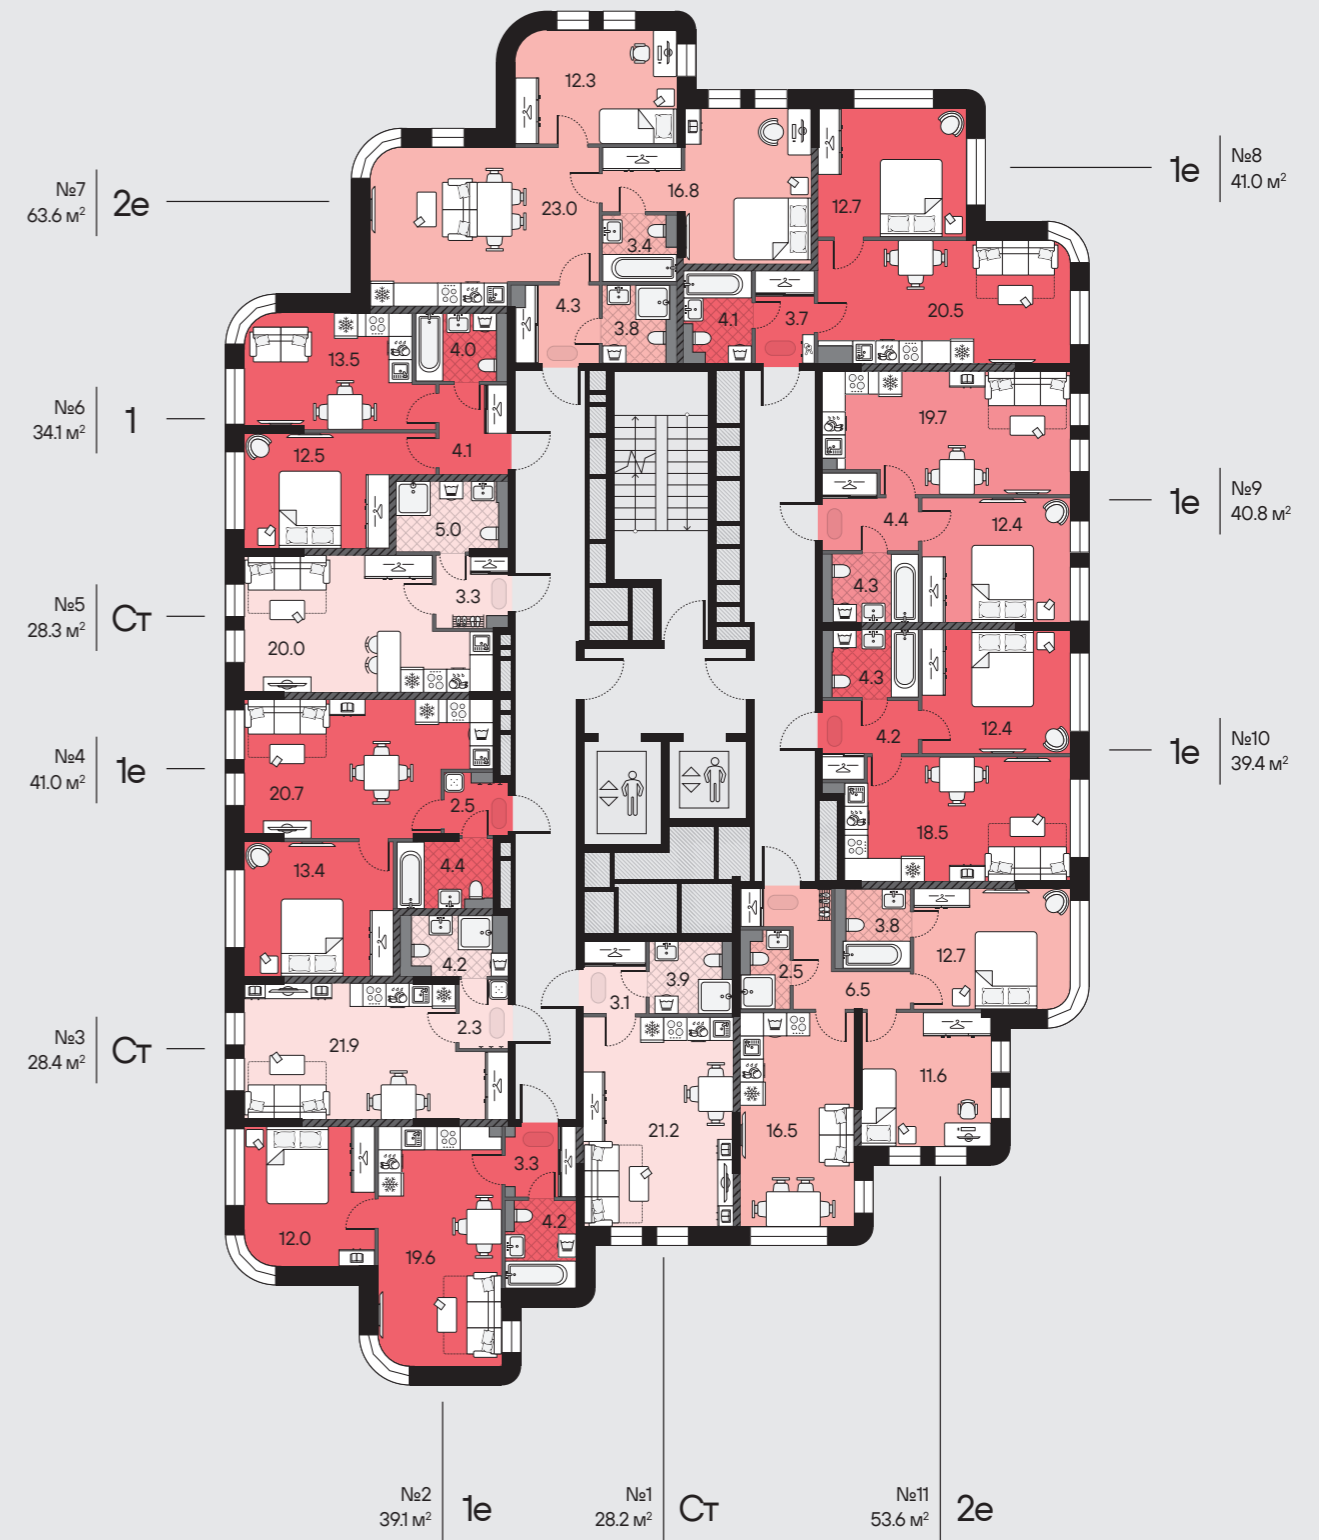



Б-Р БРАТЬЕВ ВЕСНИНЫХ

ЭТАЖ 9

КОРПУС 2

- 1e №5 39.10 м² — номер квартиры
- общая площадь
- количество комнат

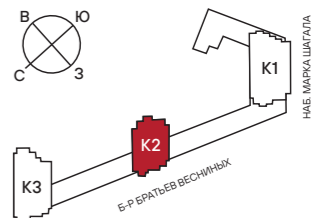

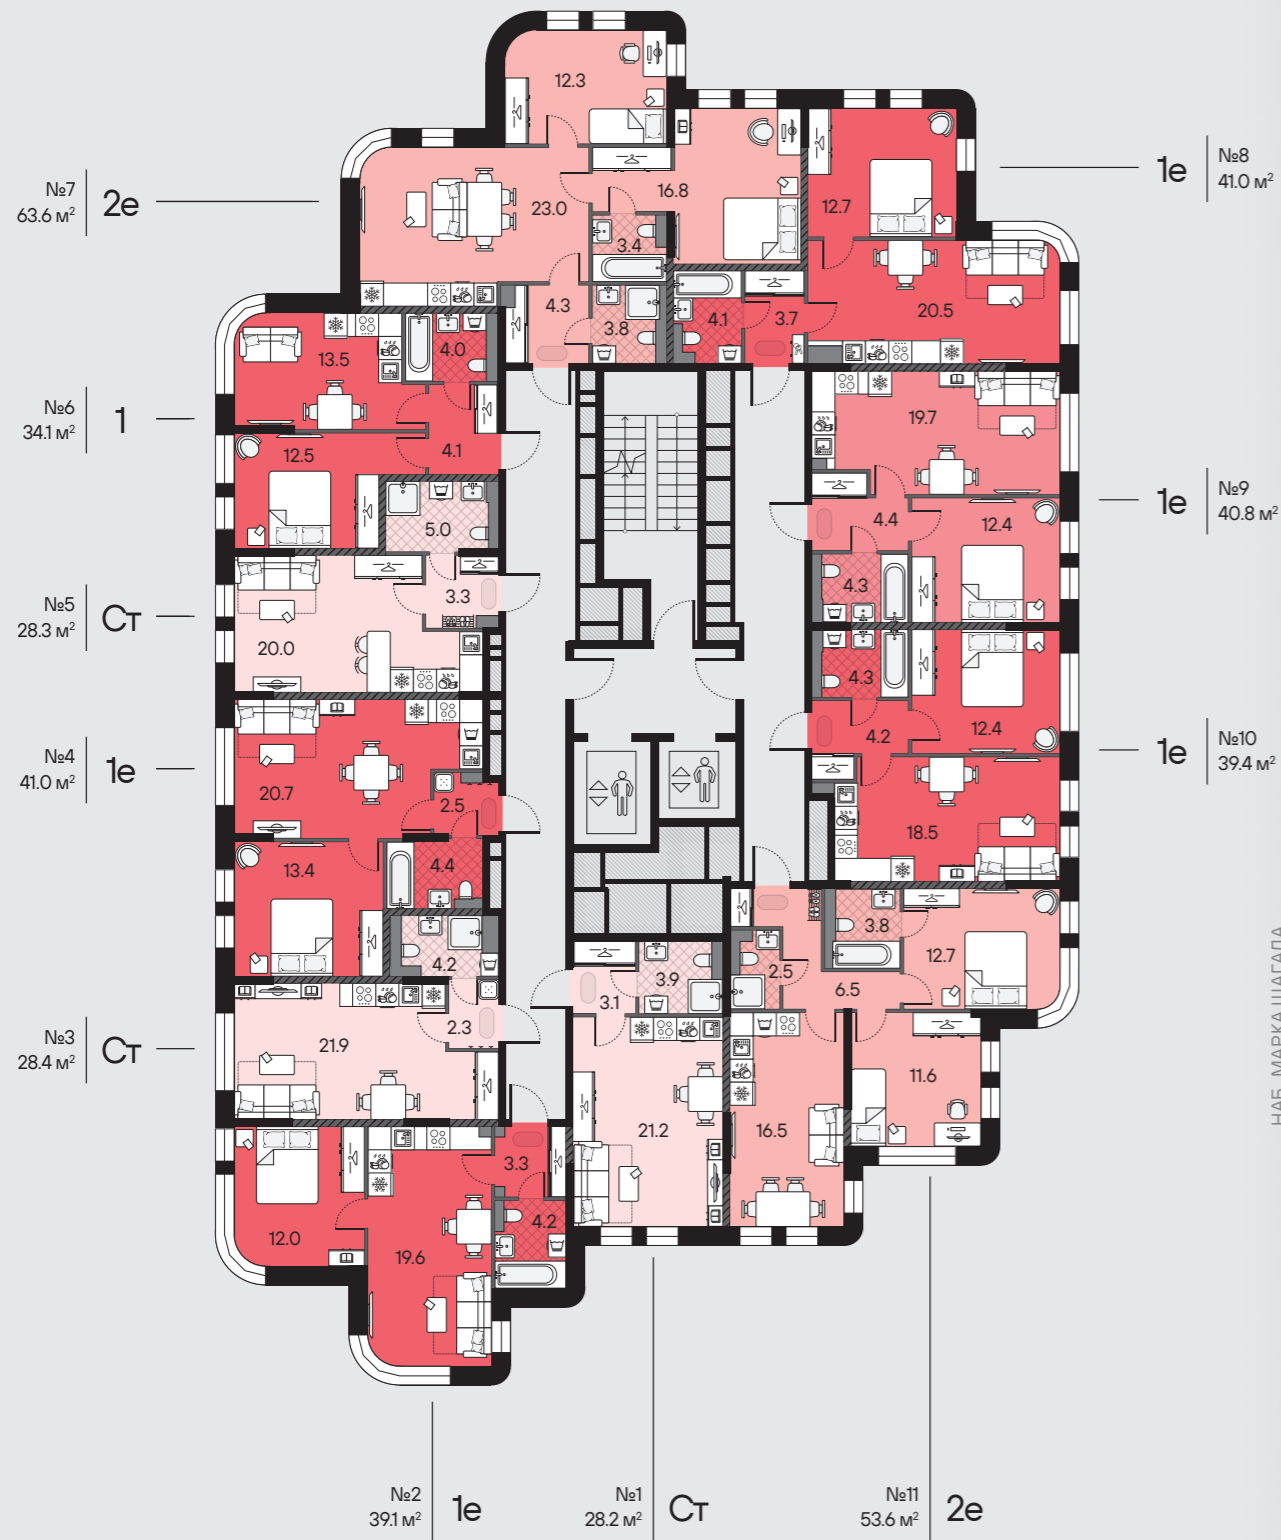


Б-Р БРАТЬЕВ ВЕСНИНЫХ

ЭТАЖ 10

КОРПУС 2

- | | | | |
|---|--------------|--|-----------------|
|  | студии |  | ненесущие стены |
|  | 1-к квартиры |  | несущие стены |
|  | 2-к квартиры | | |

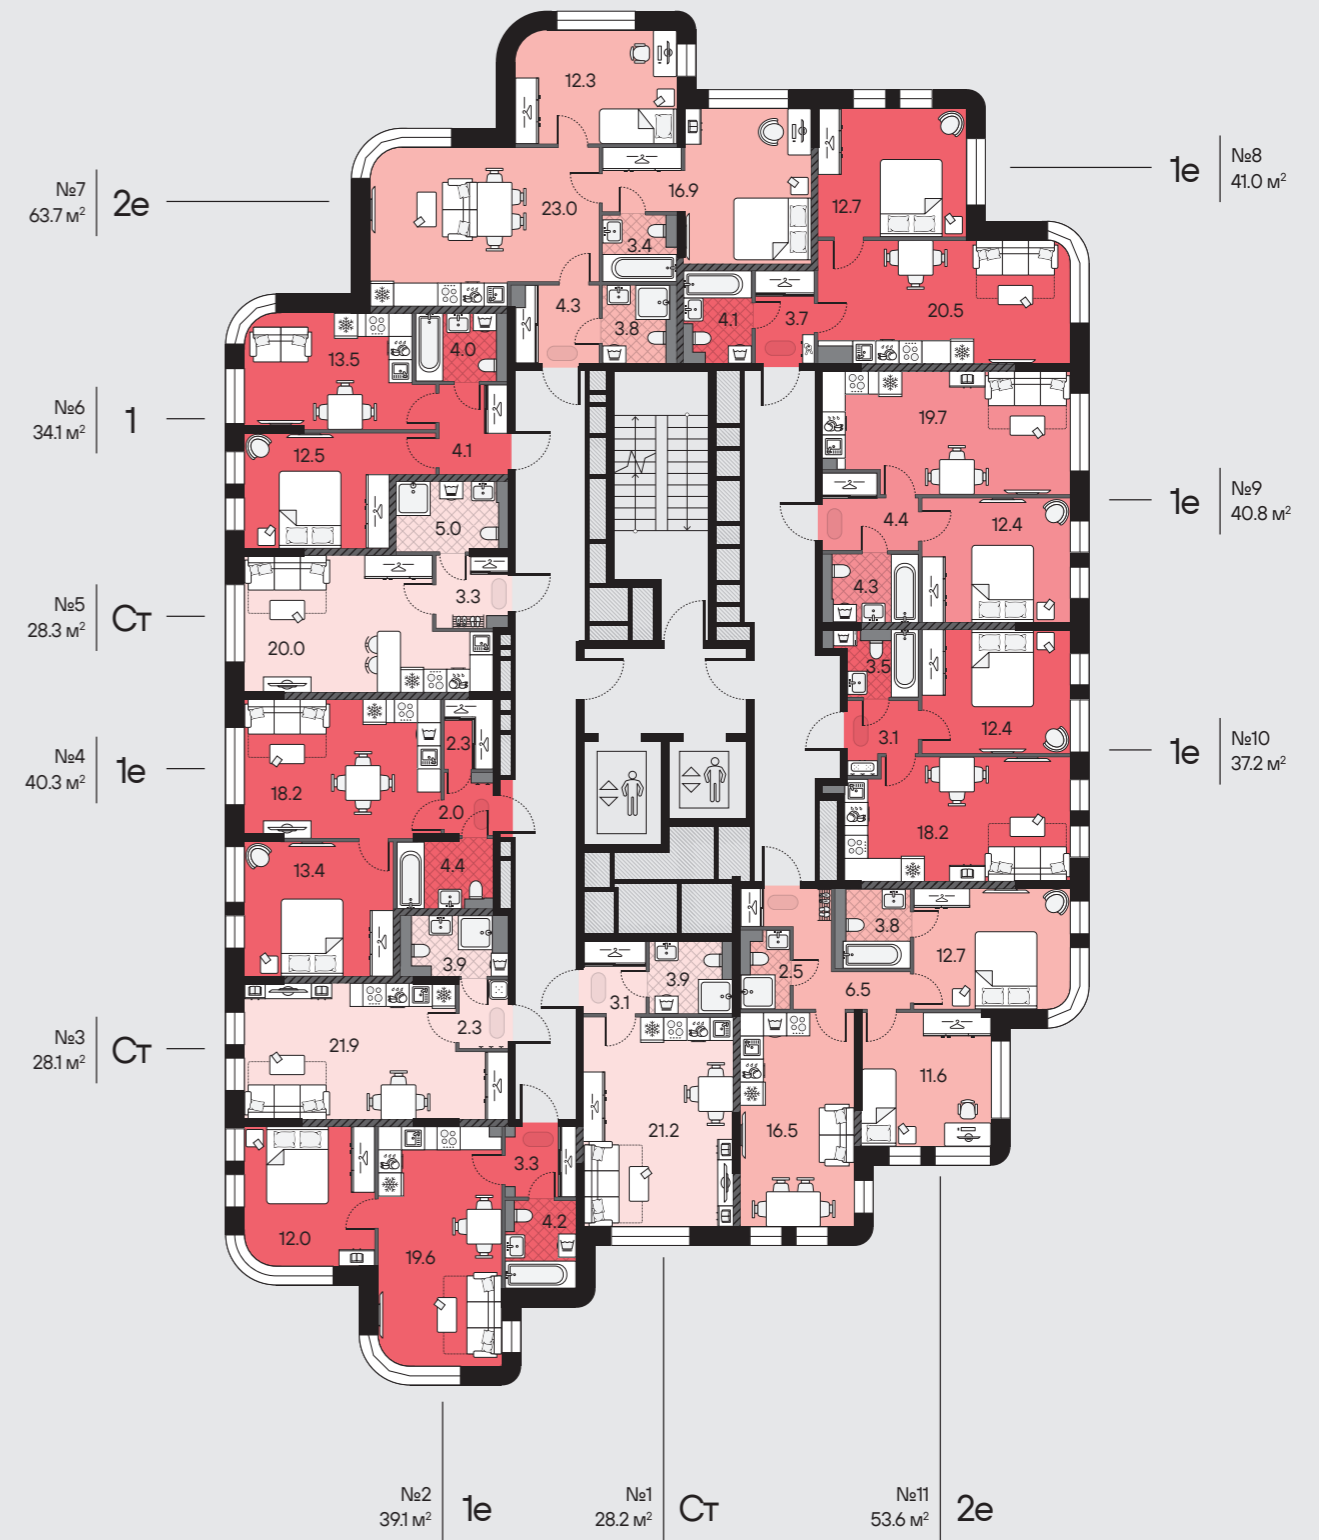



Б-Р БРАТЬЕВ ВЕСНИНЫХ

ЭТАЖ 11

КОРПУС 2

- | | | | |
|---|----------------------------|---|-------------------|
|  | №5
39.10 м ² | — | номер квартиры |
|  | | — | общая площадь |
|  | | — | количество комнат |

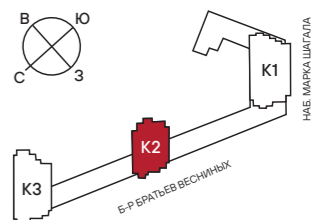

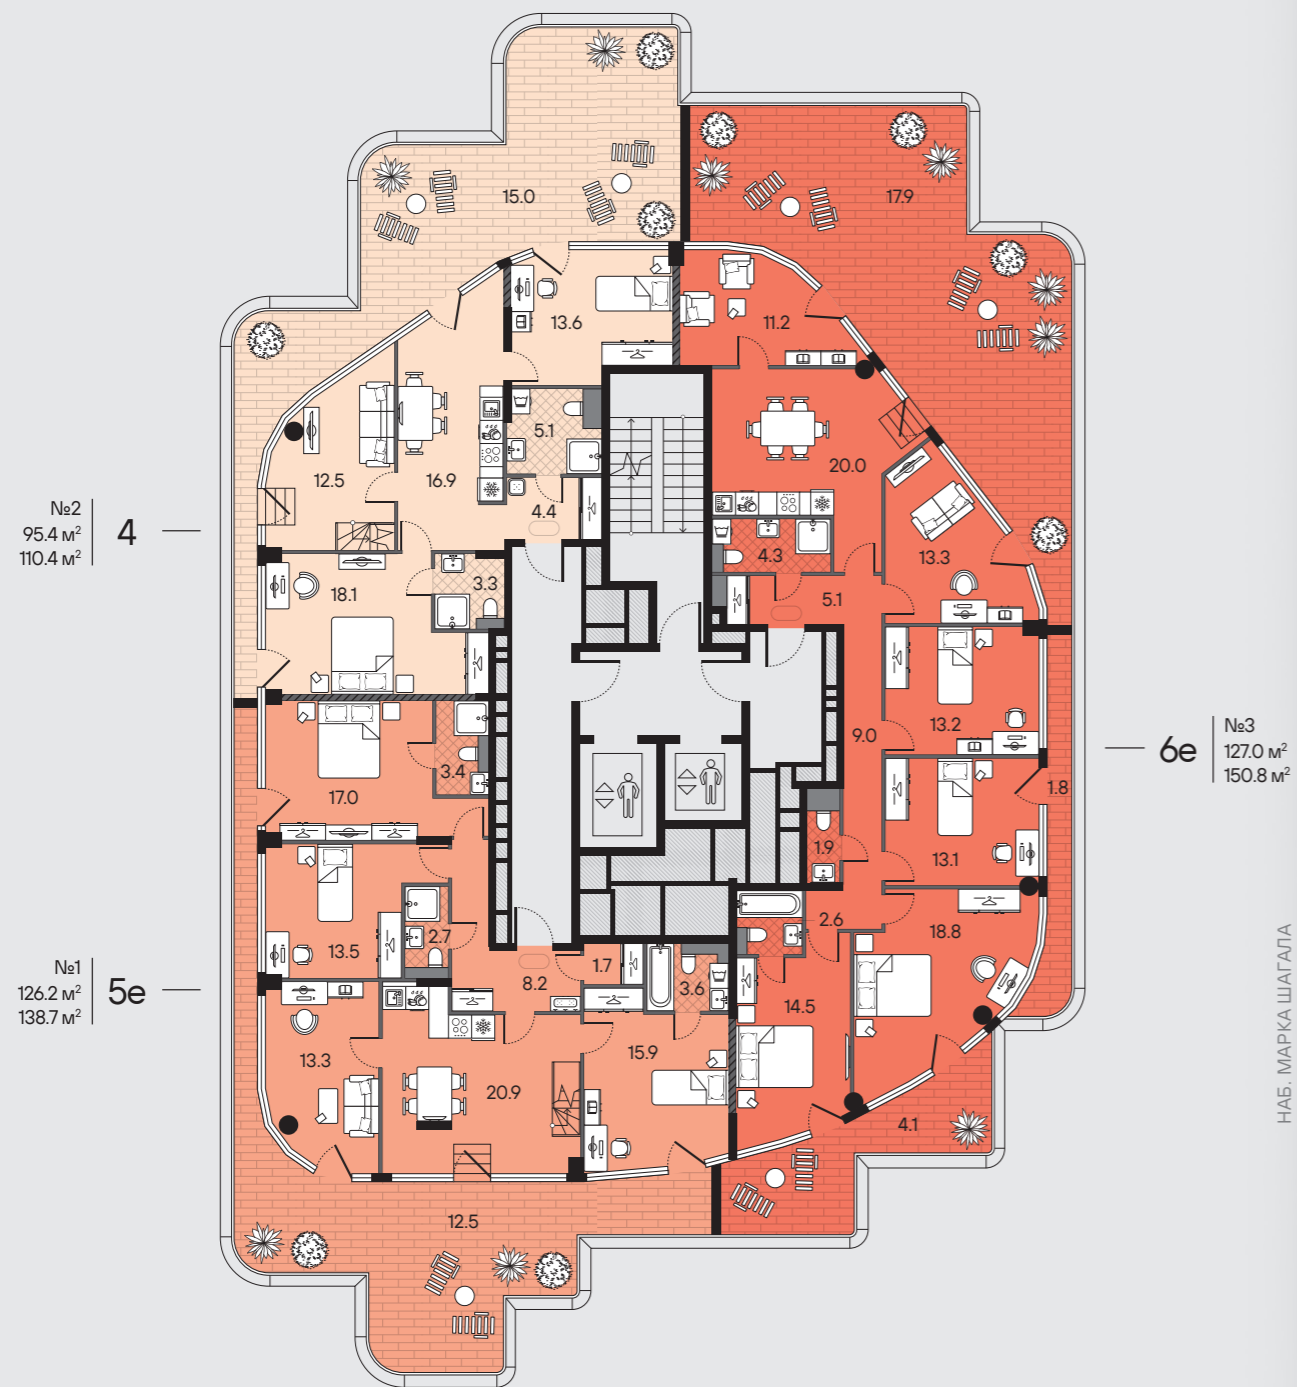


Б-Р БРАТЬЕВ ВЕСНИНЫХ

ЭТАЖ 12

КОРПУС 2

- 4-к квартиры
- 5-к квартиры
- 6-к квартиры
- ненесущие стены
- несущие стены

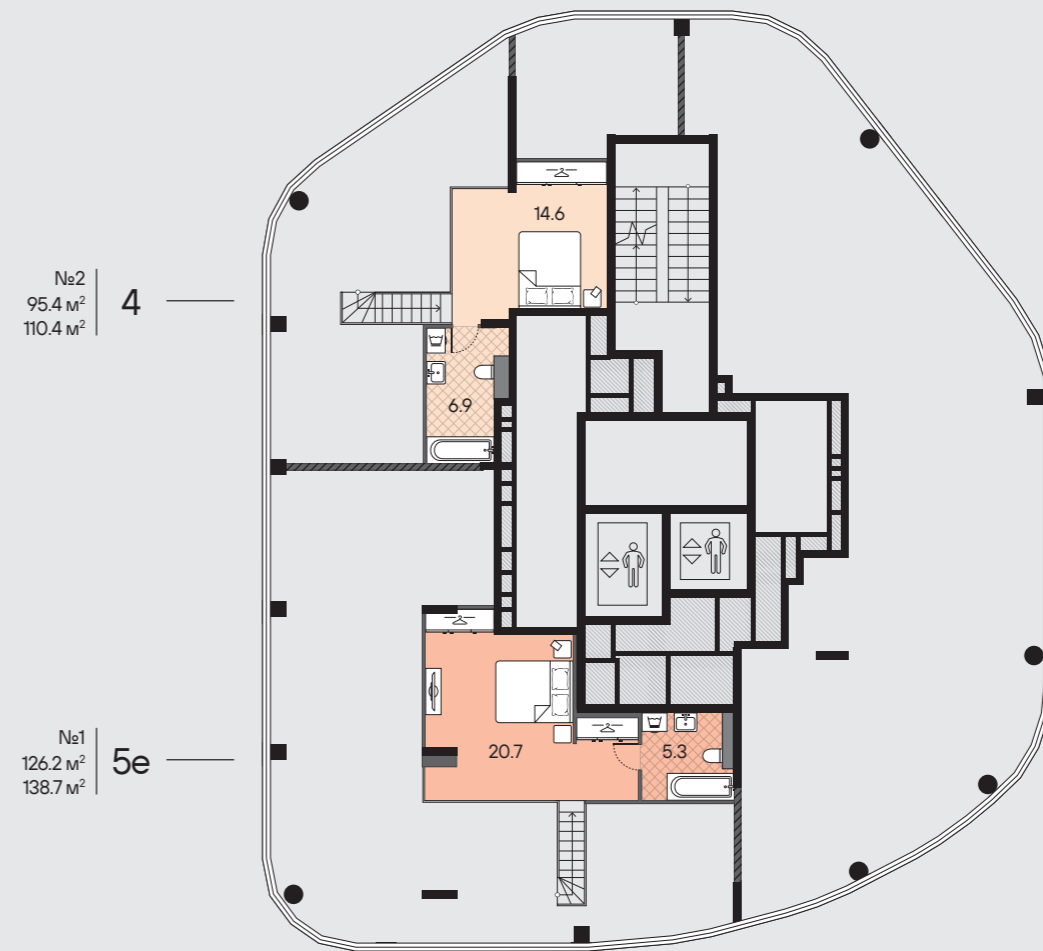


Б-Р БРАТЬЕВ ВЕСНИНЫХ

ЭТАЖ 12 (АНТРЕСОЛЬ)

КОРПУС 2

- 1e №9 40.7 м² / 45.3 м²
- номер квартиры
- общая площадь
- общая площадь с учетом площади террасы с коэф. 0,3
- количество комнат

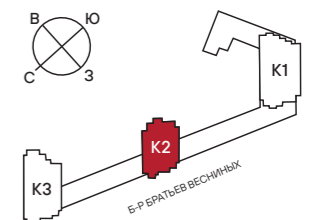




Б-Р БРАТЬЕВ ВЕСНИНЫХ

ЭТАЖ 2

КОРПУС 3

- | | | | |
|--|--------------|--|-----------------|
| | студии | | ненесущие стены |
| | 1-к квартиры | | несущие стены |
| | 2-к квартиры | | |

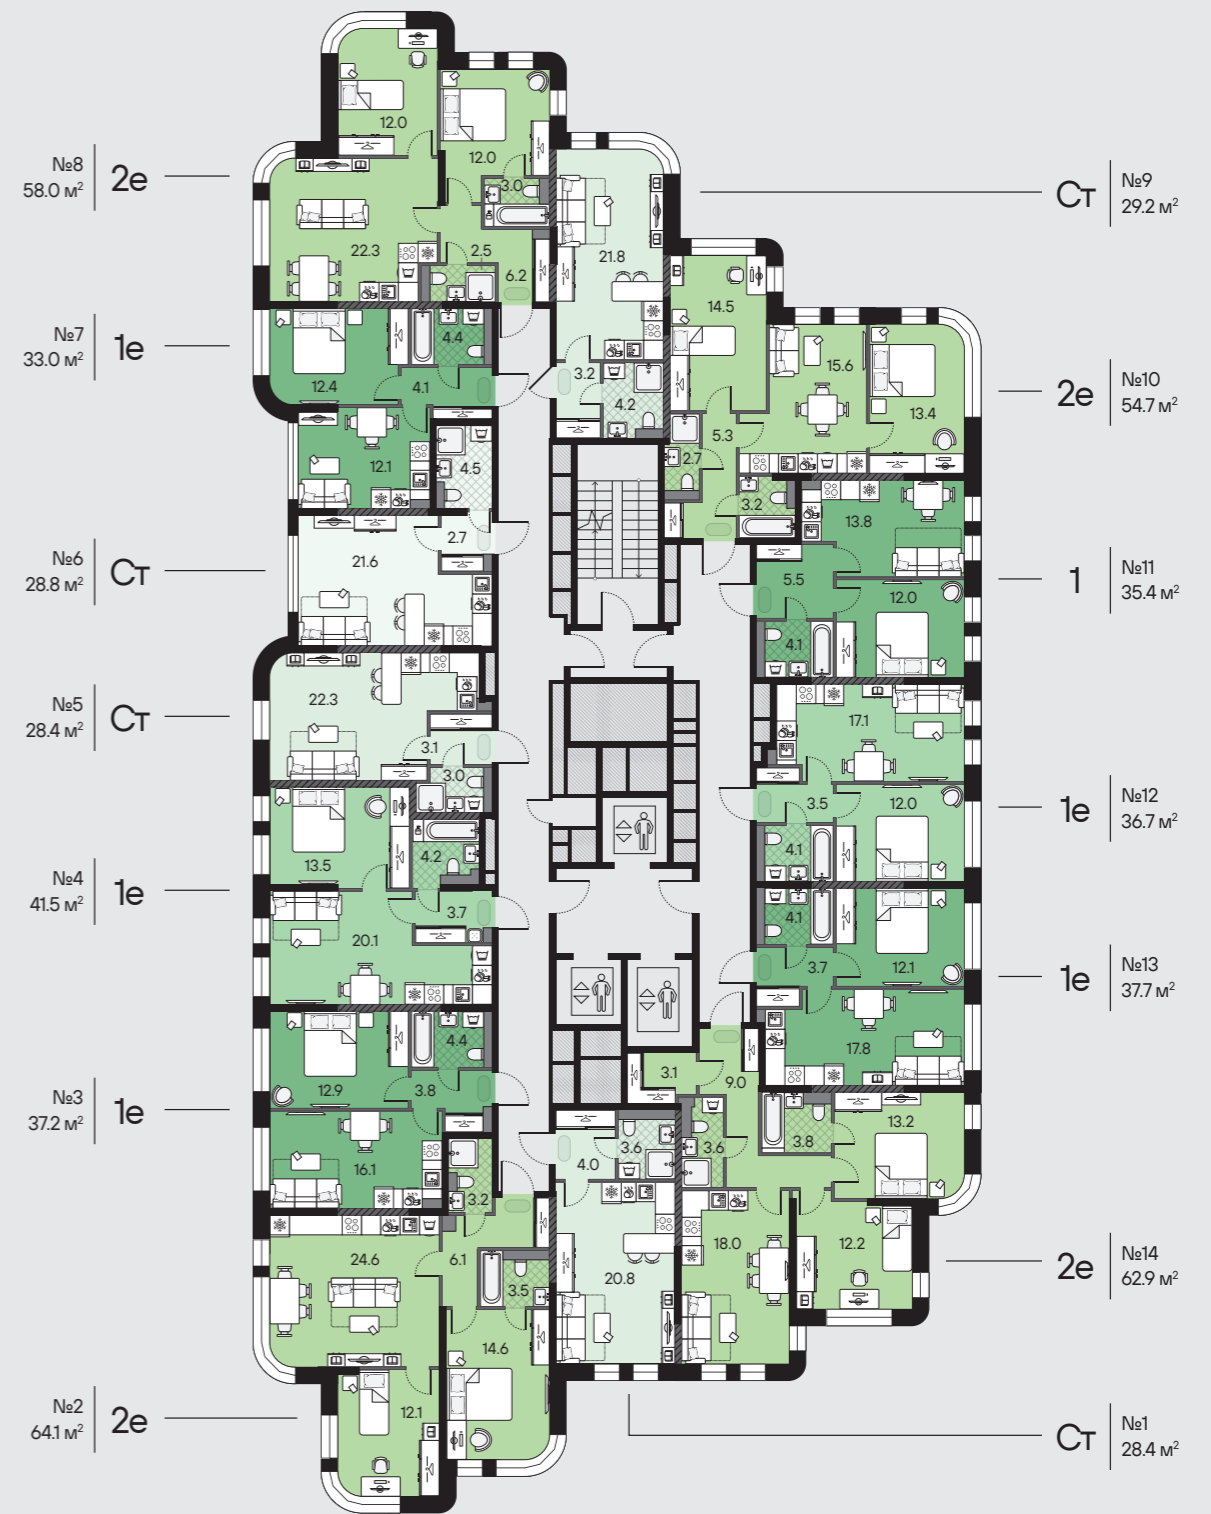



Б-Р БРАТЬЕВ ВЕСНИНЫХ

ЭТАЖ 3

КОРПУС 3

- | | | | |
|----|-------------|---|--|
| 1е | №5 39.10 м² | — | номер квартиры |
| | | — | общая площадь |
| | | — | количество комнат |
| 1е | №9 40.7 м² | — | номер квартиры |
| | 45.3 м² | — | общая площадь с учетом площади террасы с коэф. 0,3 |
| | | — | количество комнат |

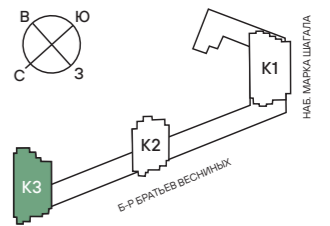

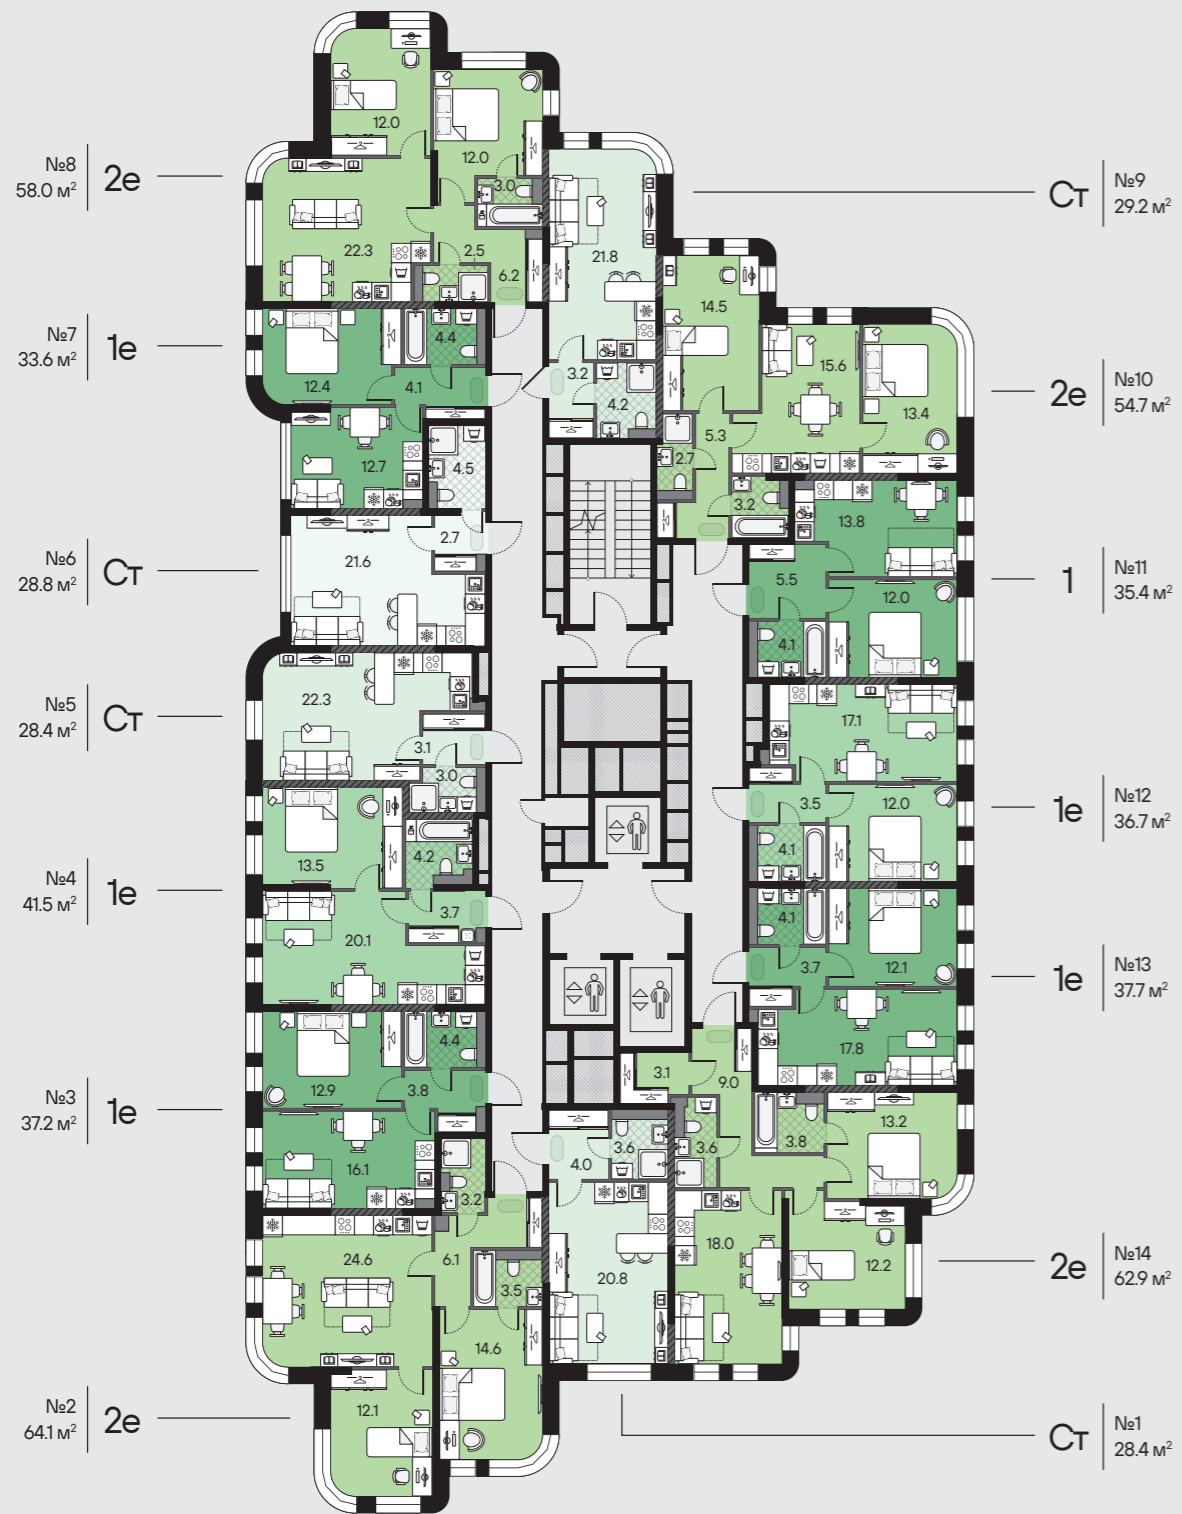


Б-Р БРАТЬЕВ ВЕСНИНЫХ

ЭТАЖ 4

КОРПУС 3

- студии
- 1-к квартиры
- 2-к квартиры
- несущие стены
- несущие стены

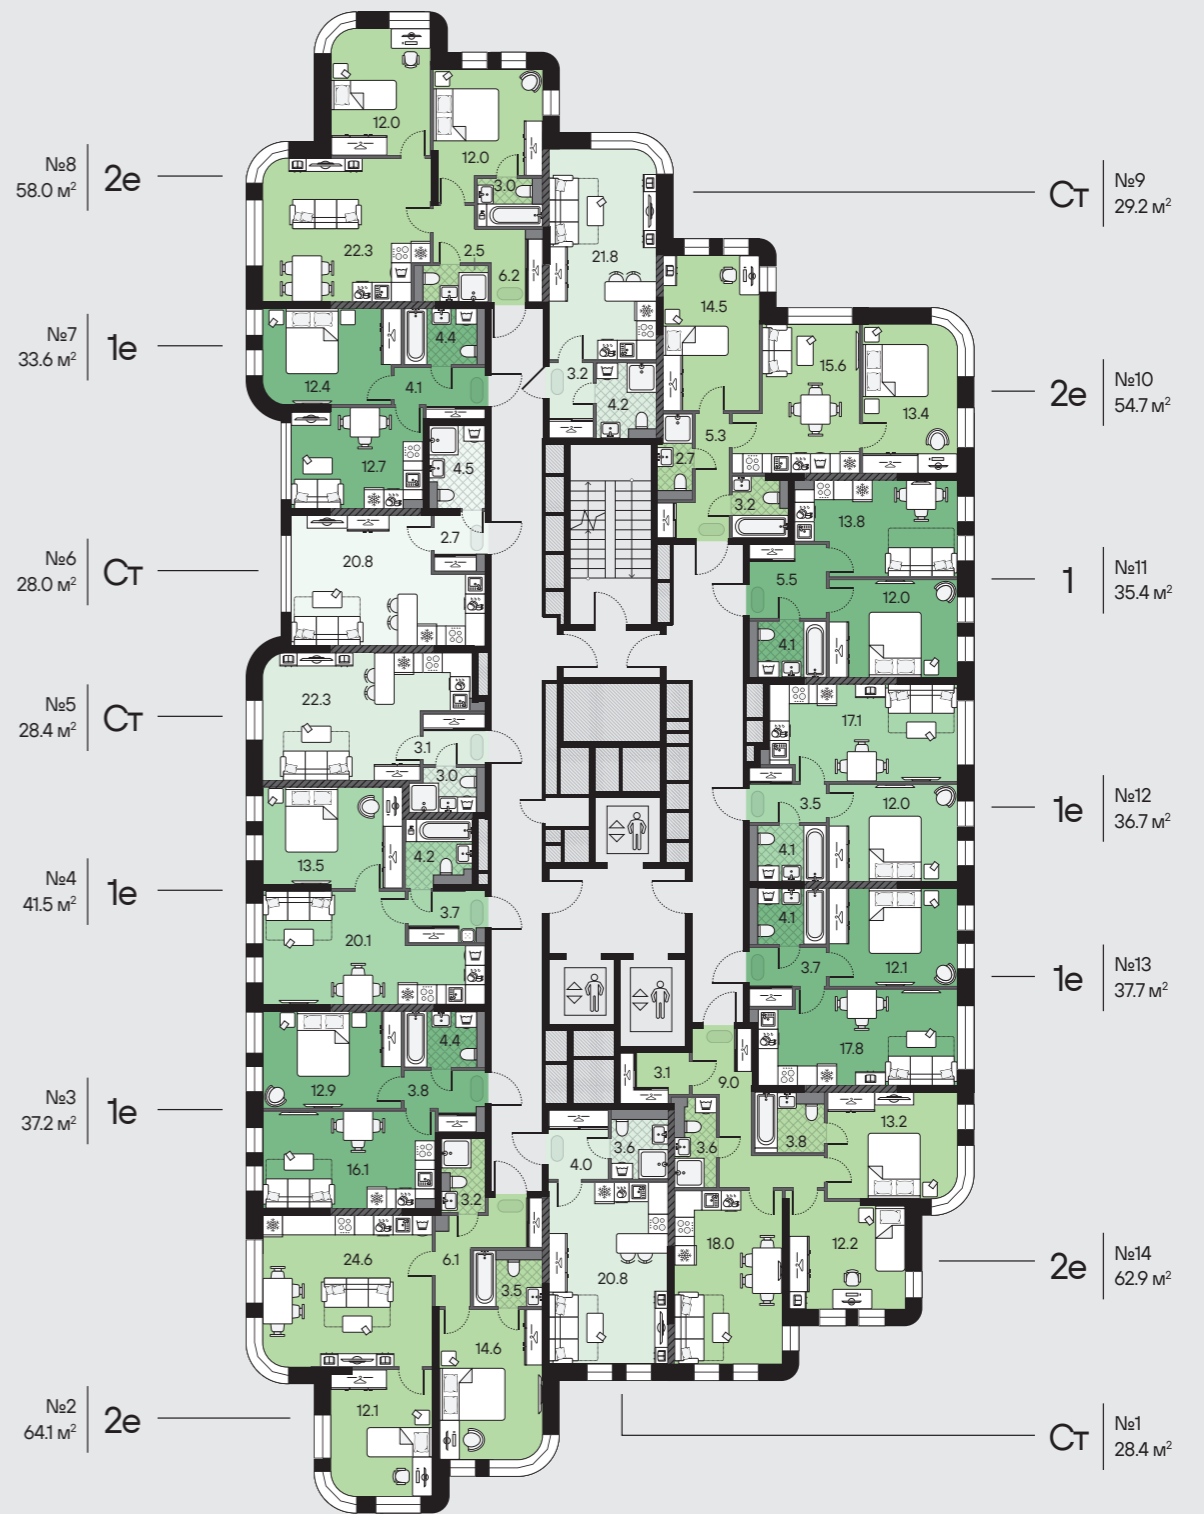



Б-Р БРАТЬЕВ ВЕСНИНЫХ

ЭТАЖ 5

КОРПУС 3

- номер квартиры
- общая площадь
- количество комнат

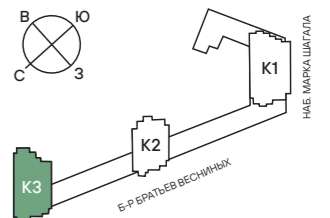

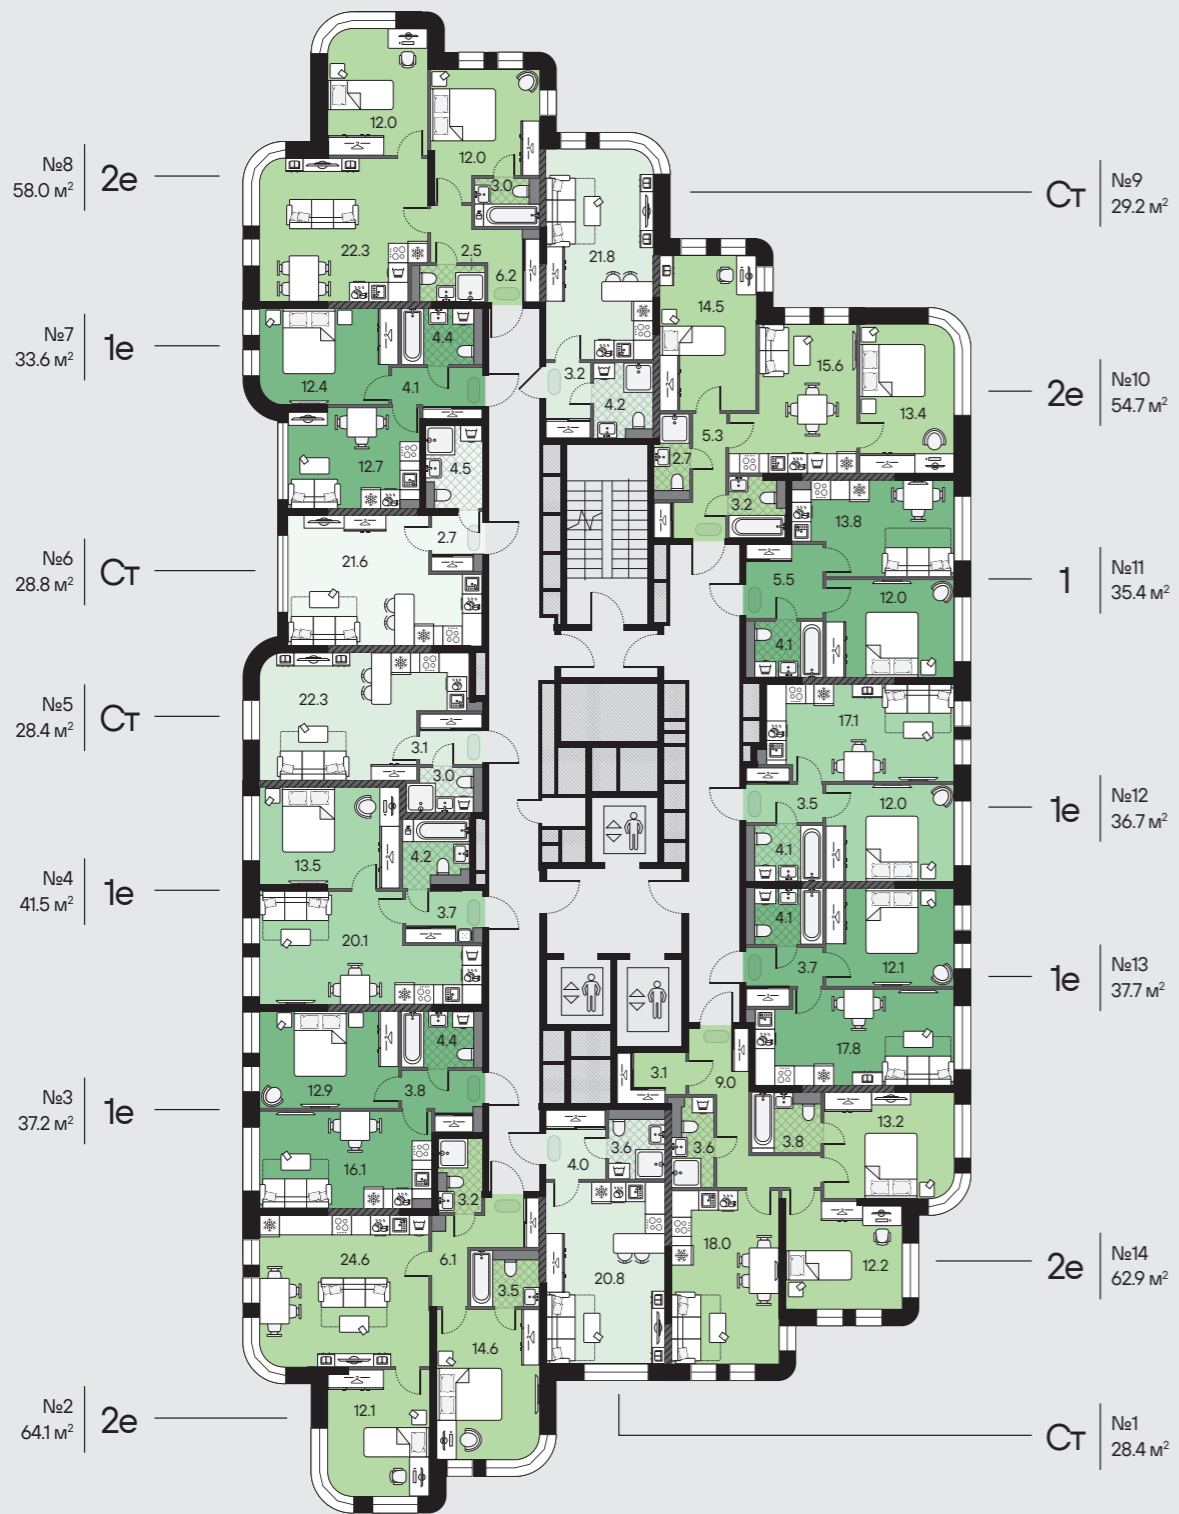


Б-Р БРАТЬЕВ ВЕСНИНЫХ

ЭТАЖ 6

КОРПУС 3

- | | | | |
|--|--------------|--|-----------------|
| | студии | | ненесущие стены |
| | 1-к квартиры | | несущие стены |
| | 2-к квартиры | | |

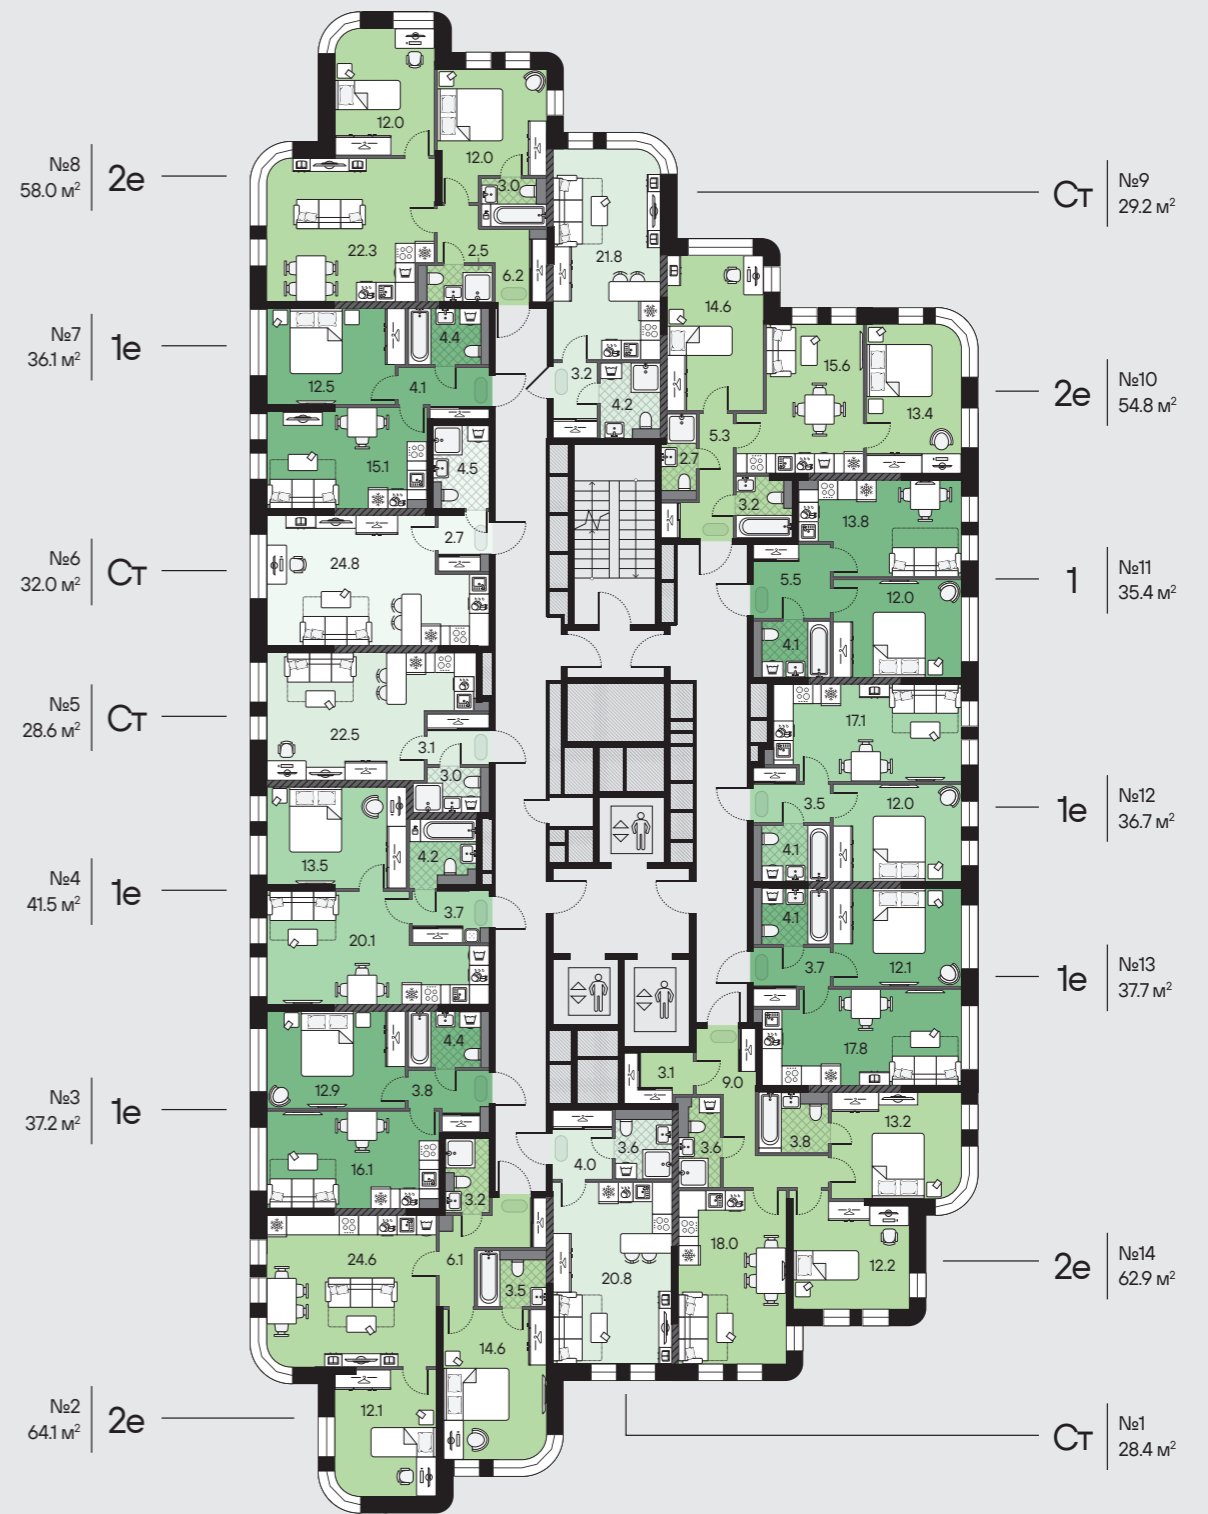



Б-Р БРАТЬЕВ ВЕСНИНЫХ

ЭТАЖ 7

КОРПУС 3

- | | | | |
|----|----------------|---|-------------------|
| 1e | №5
39.10 м² | — | номер квартиры |
| | | — | общая площадь |
| | | — | количество комнат |

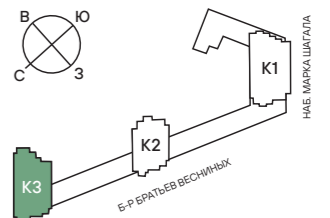

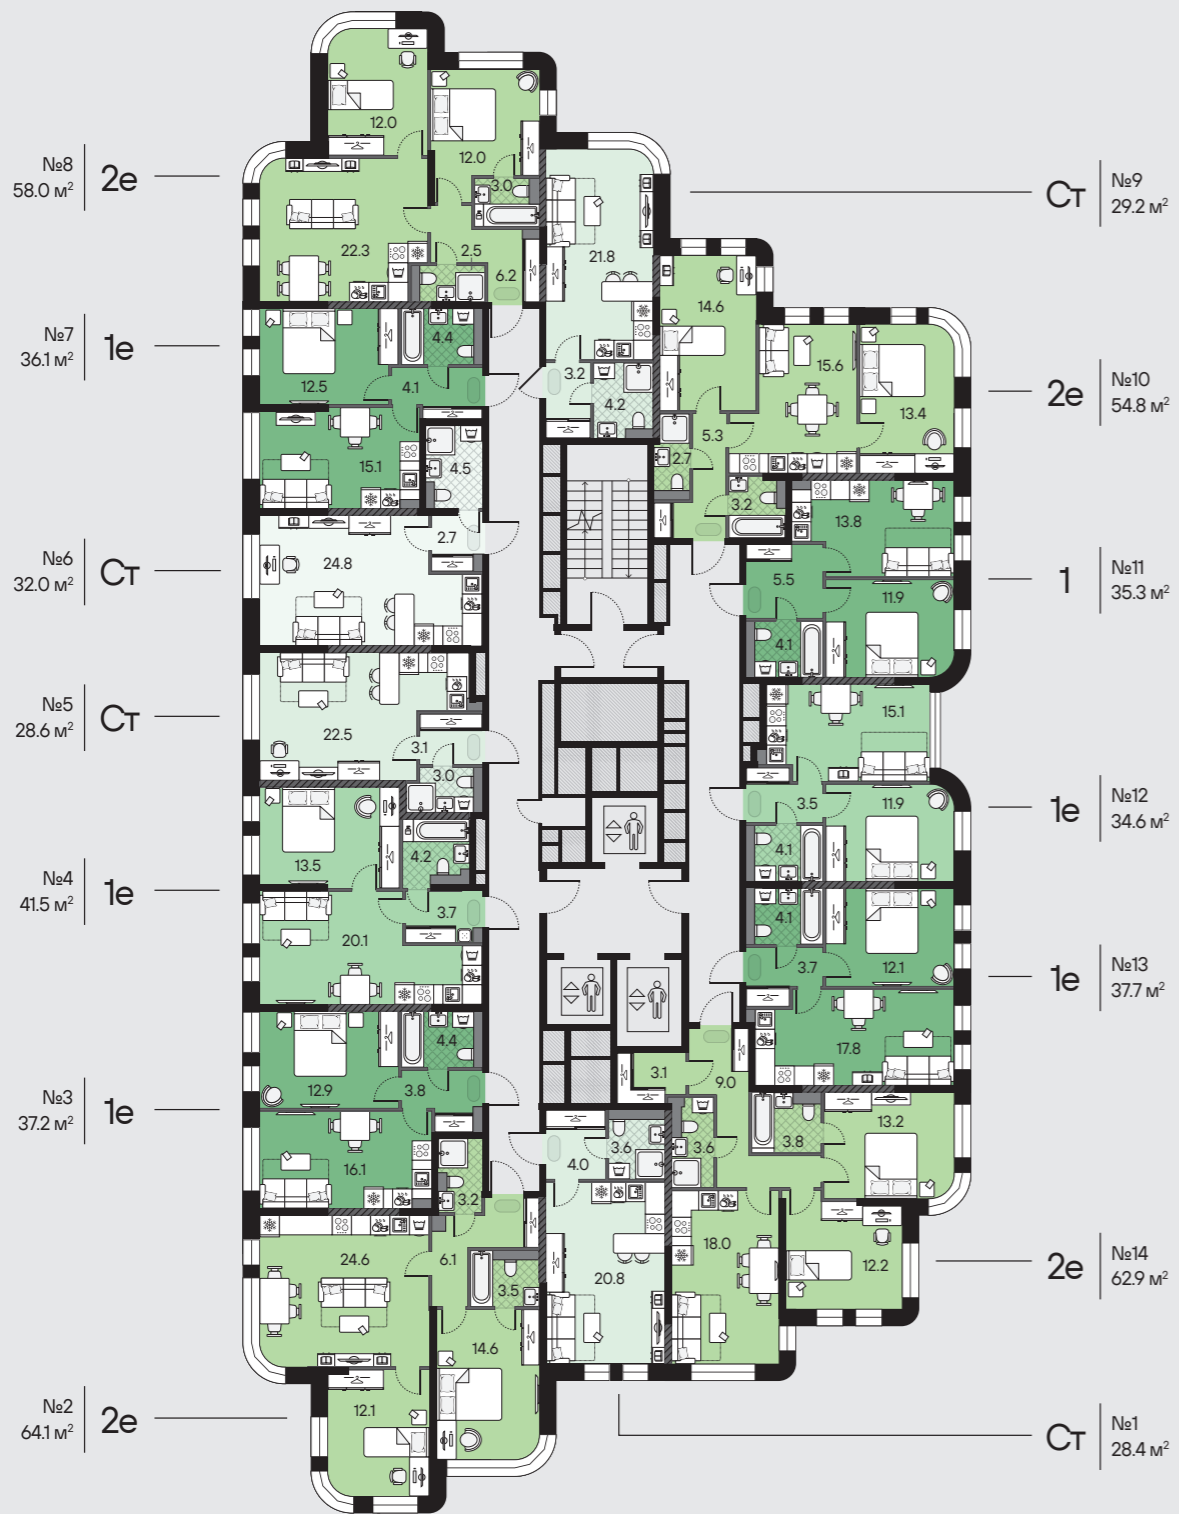


Б-Р БРАТЬЕВ ВЕСНИНЫХ

ЭТАЖ 8

КОРПУС 3

- | | | | |
|--|--------------|--|-----------------|
| | студии | | ненесущие стены |
| | 1-к квартиры | | несущие стены |
| | 2-к квартиры | | |

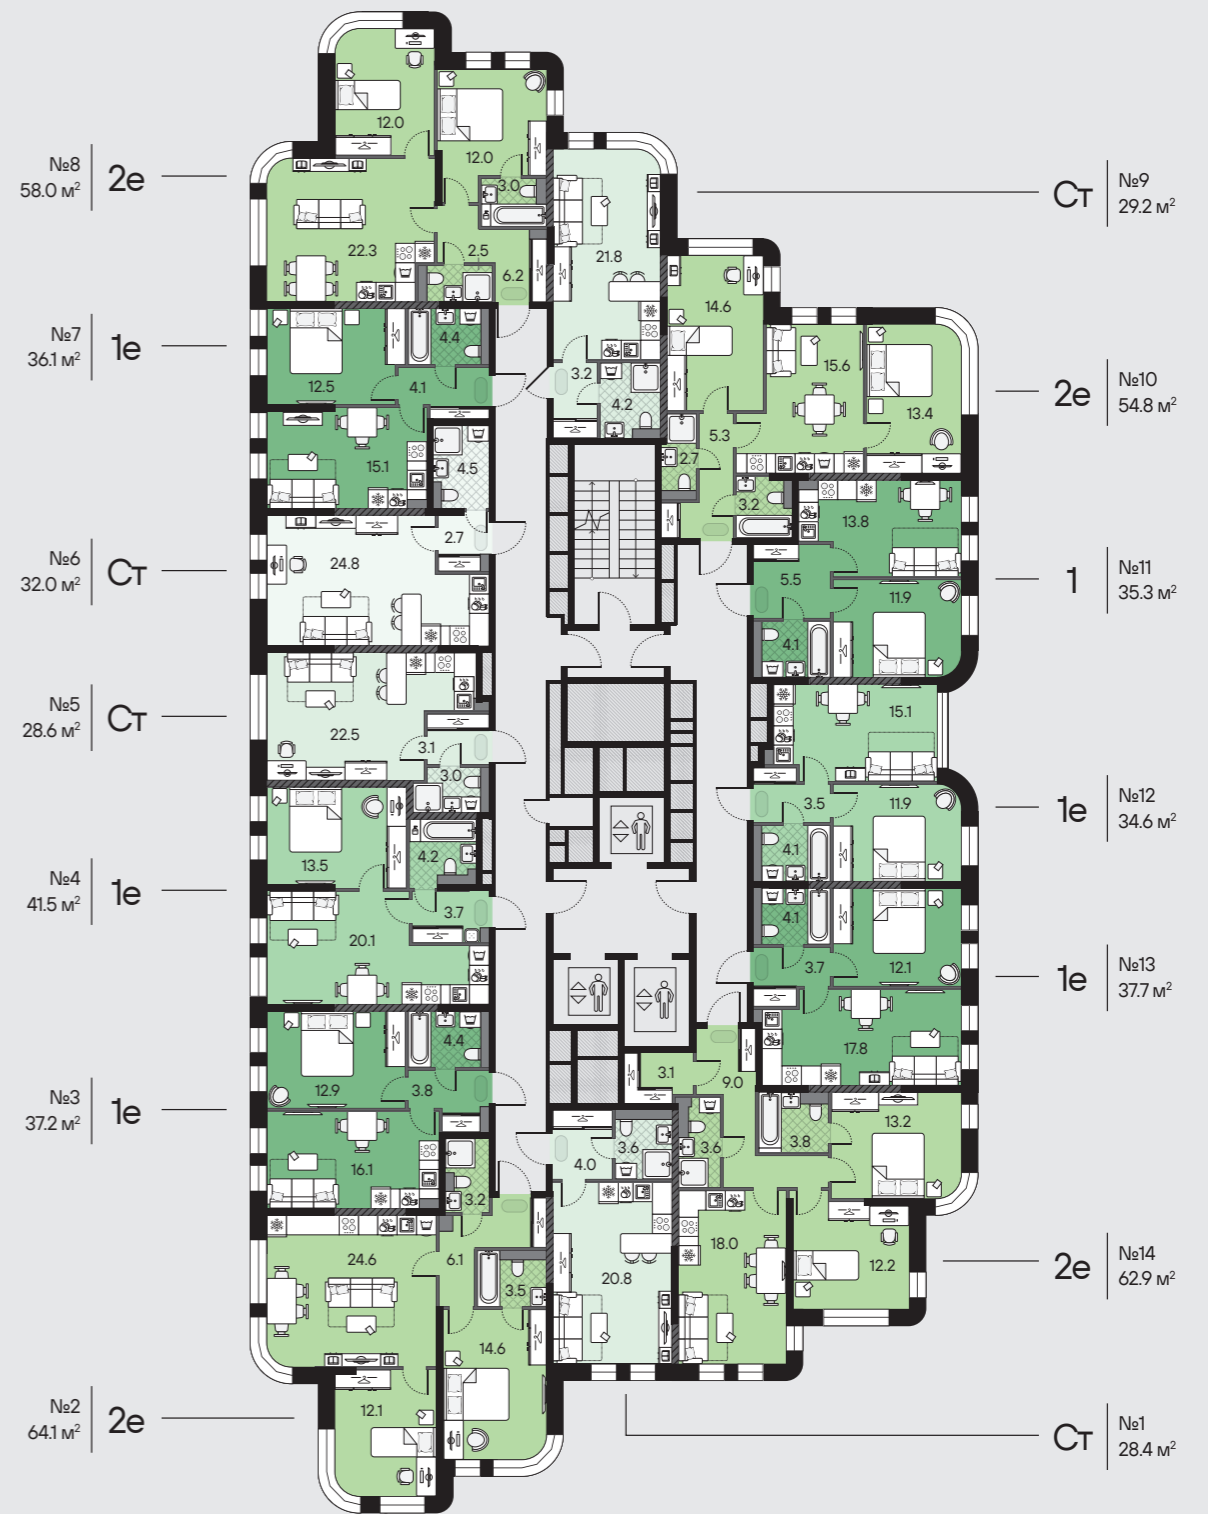



Б-Р БРАТЬЕВ ВЕСНИНЫХ

ЭТАЖ 9

КОРПУС 3

- | | | | |
|----|----------------|---|-------------------|
| 1e | №5
39.10 м² | — | номер квартиры |
| | | — | общая площадь |
| | | — | количество комнат |

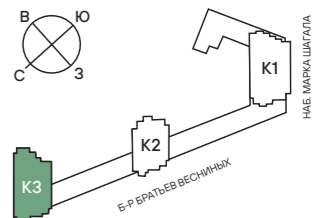

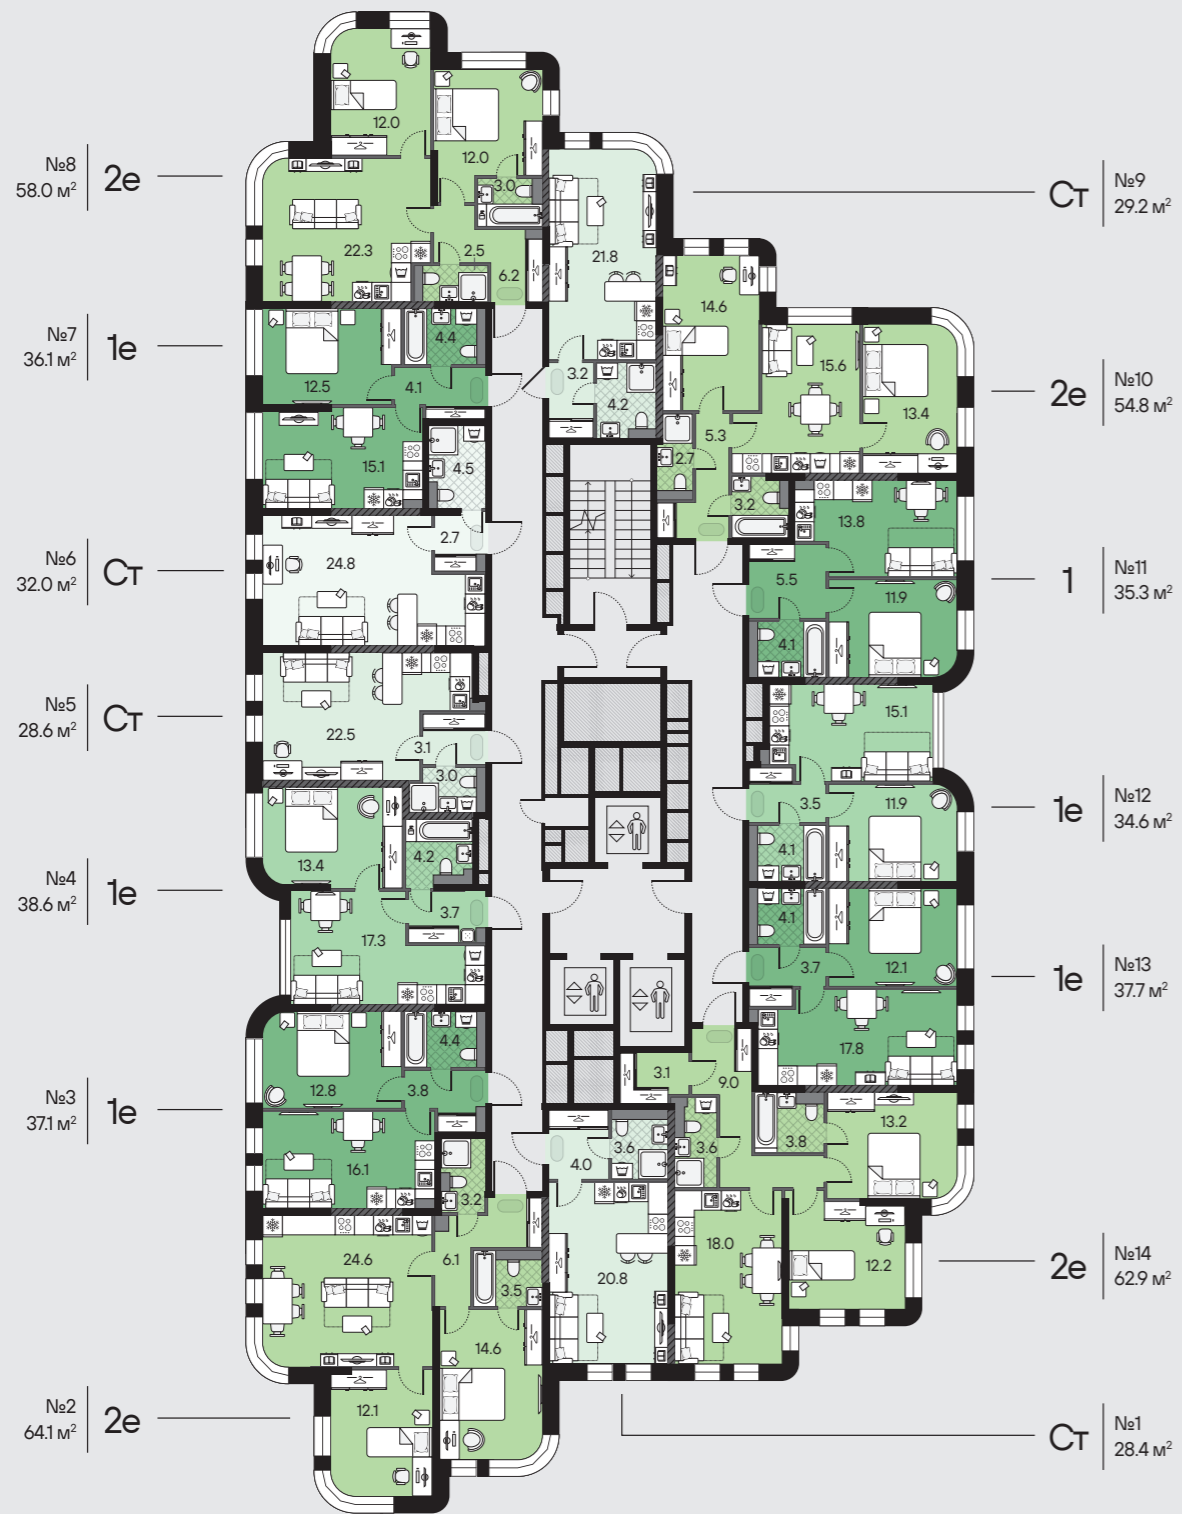


Б-Р БРАТЬЕВ ВЕСНИНЫХ

ЭТАЖ 10

КОРПУС 3

- студии
- 1-к квартиры
- 2-к квартиры
- ненесущие стены
- несущие стены

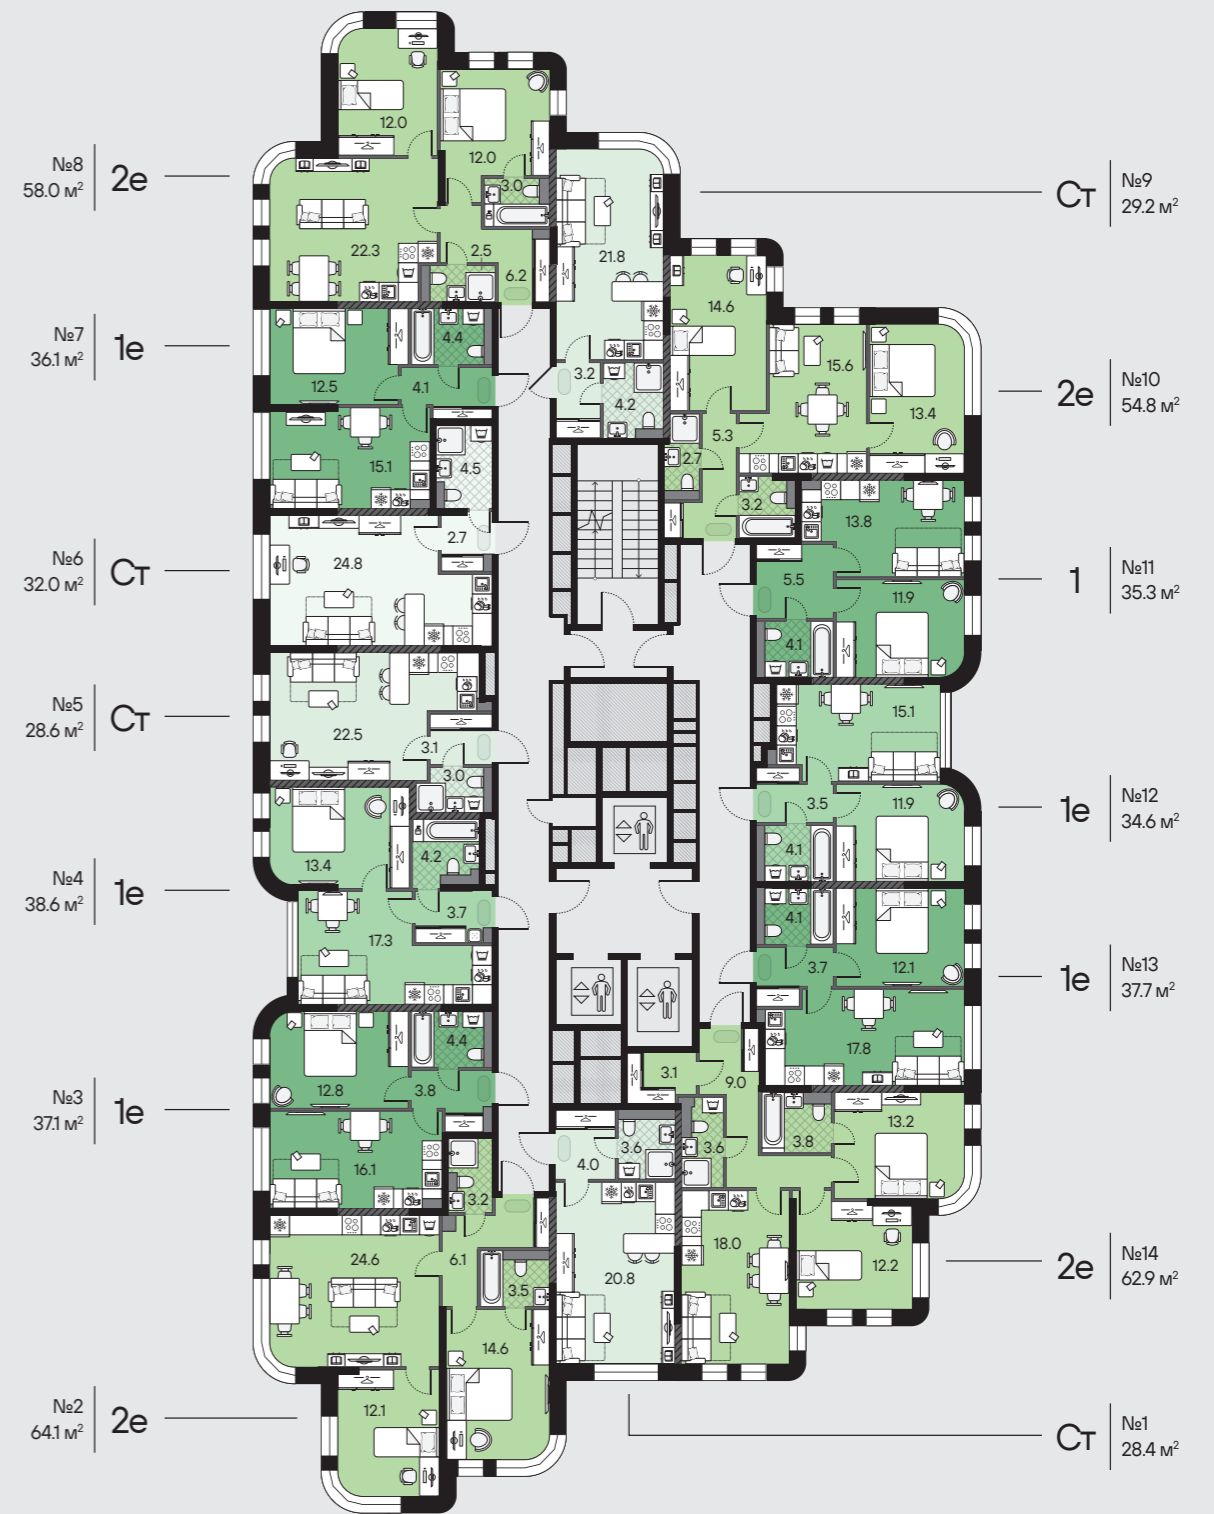



Б-Р БРАТЬЕВ ВЕСНИНЫХ

ЭТАЖ 11

КОРПУС 3

- 1e №5 39.10 м² — номер квартиры
- общая площадь
- количество комнат

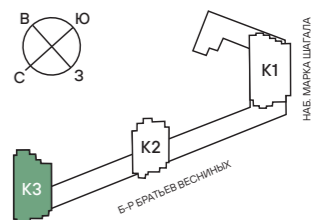

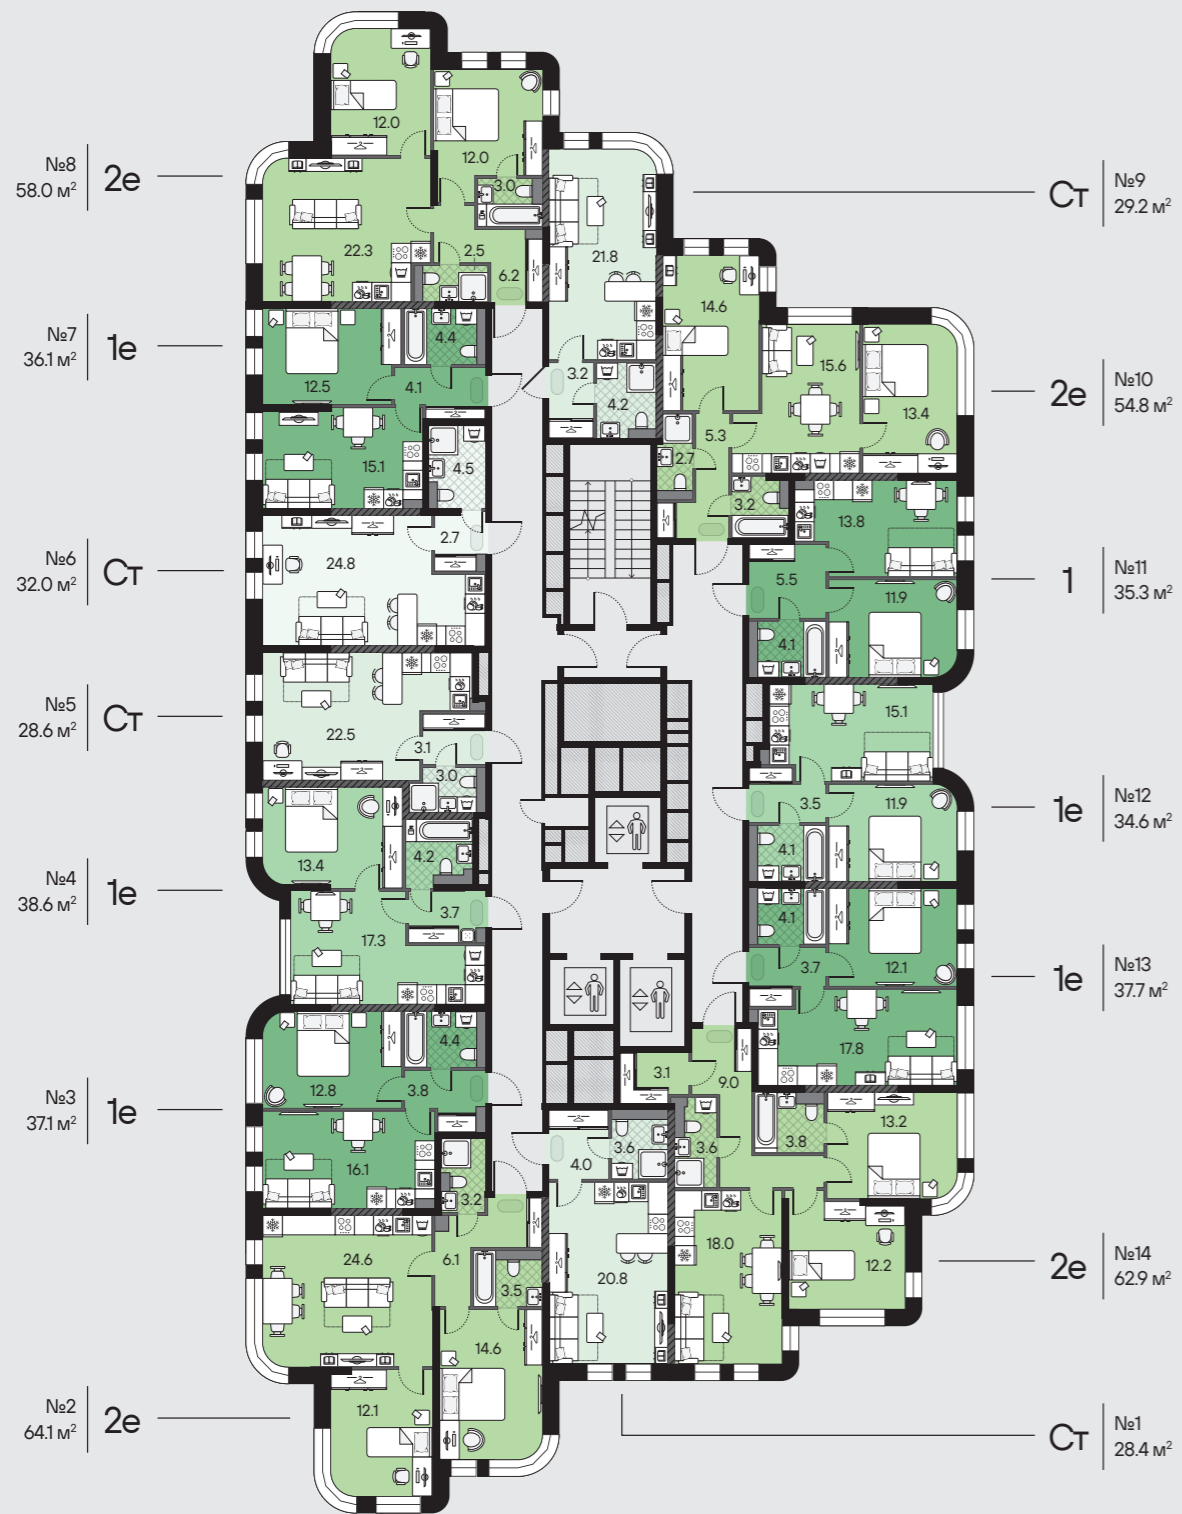


Б-Р БРАТЬЕВ ВЕСНИНЫХ

ЭТАЖ 12

КОРПУС 3

- студии
- 1-к квартиры
- 2-к квартиры
- ненесущие стены
- несущие стены

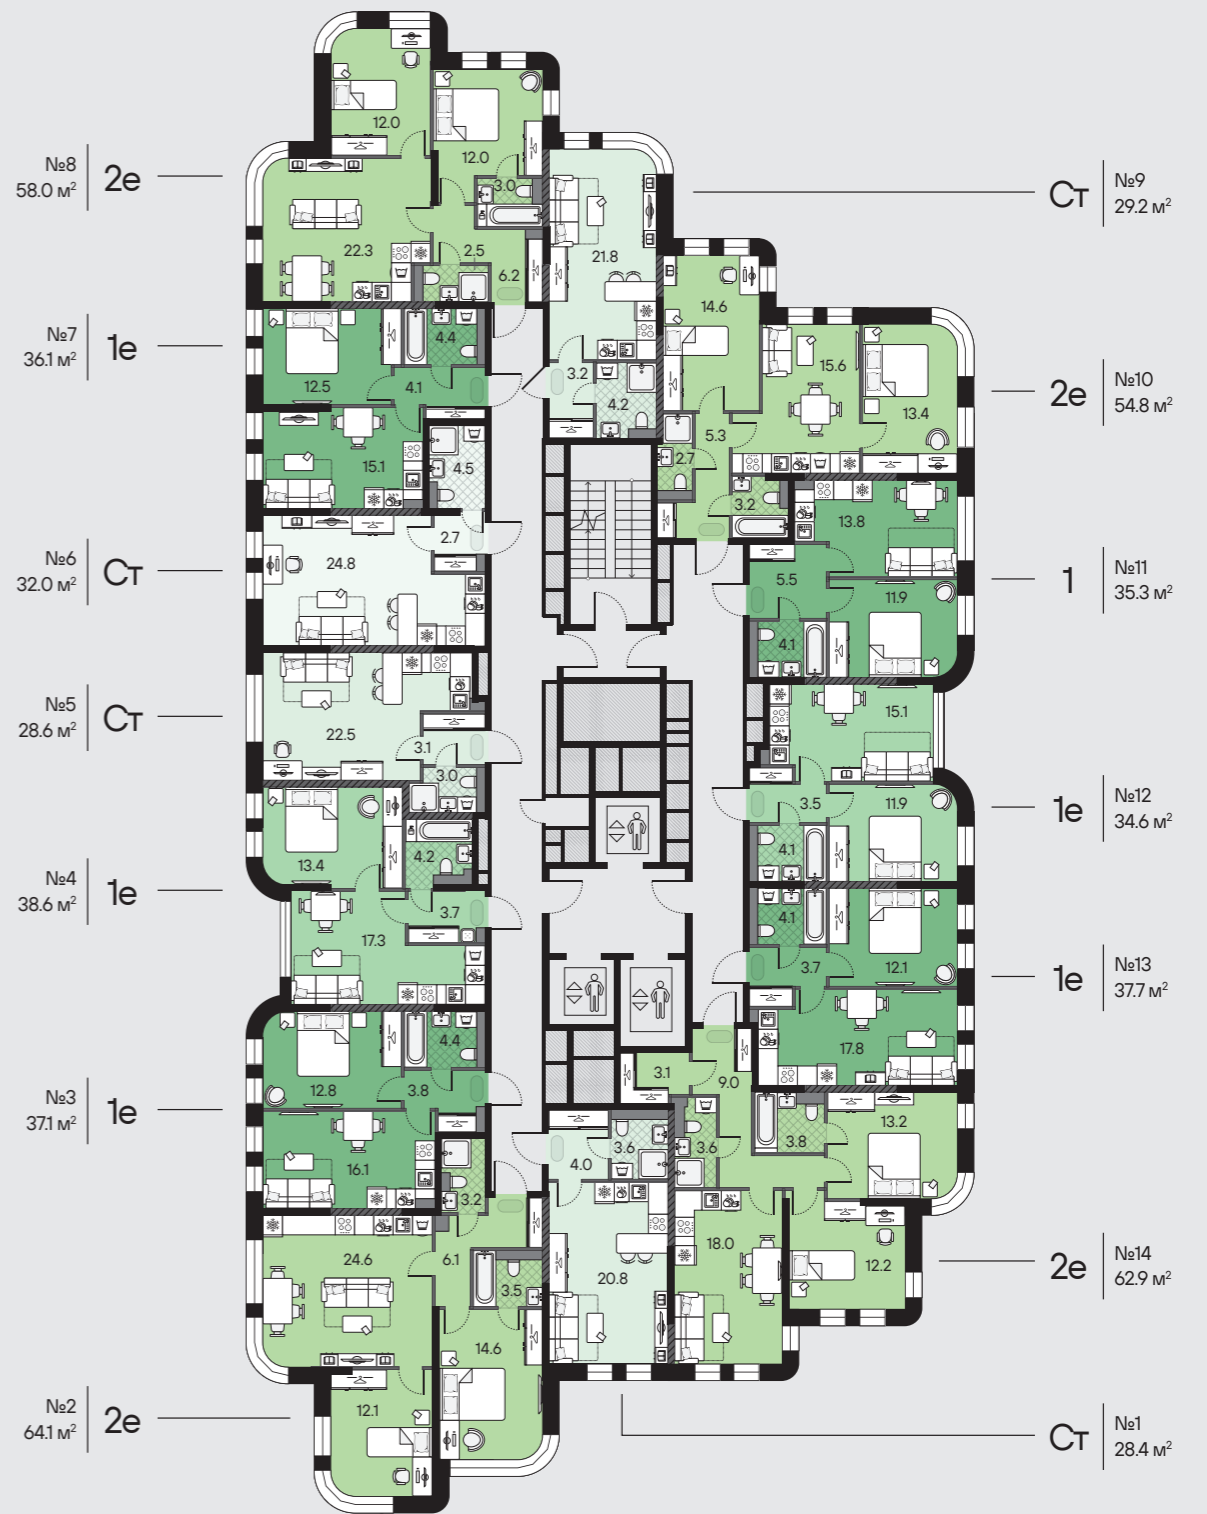



Б-Р БРАТЬЕВ ВЕСНИНЫХ

ЭТАЖ 13

КОРПУС 3

- 1e №5 39.10 м² — номер квартиры
- общая площадь
- количество комнат

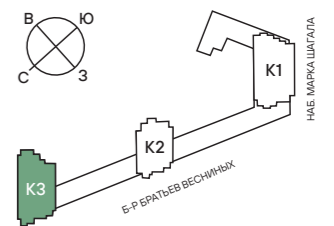


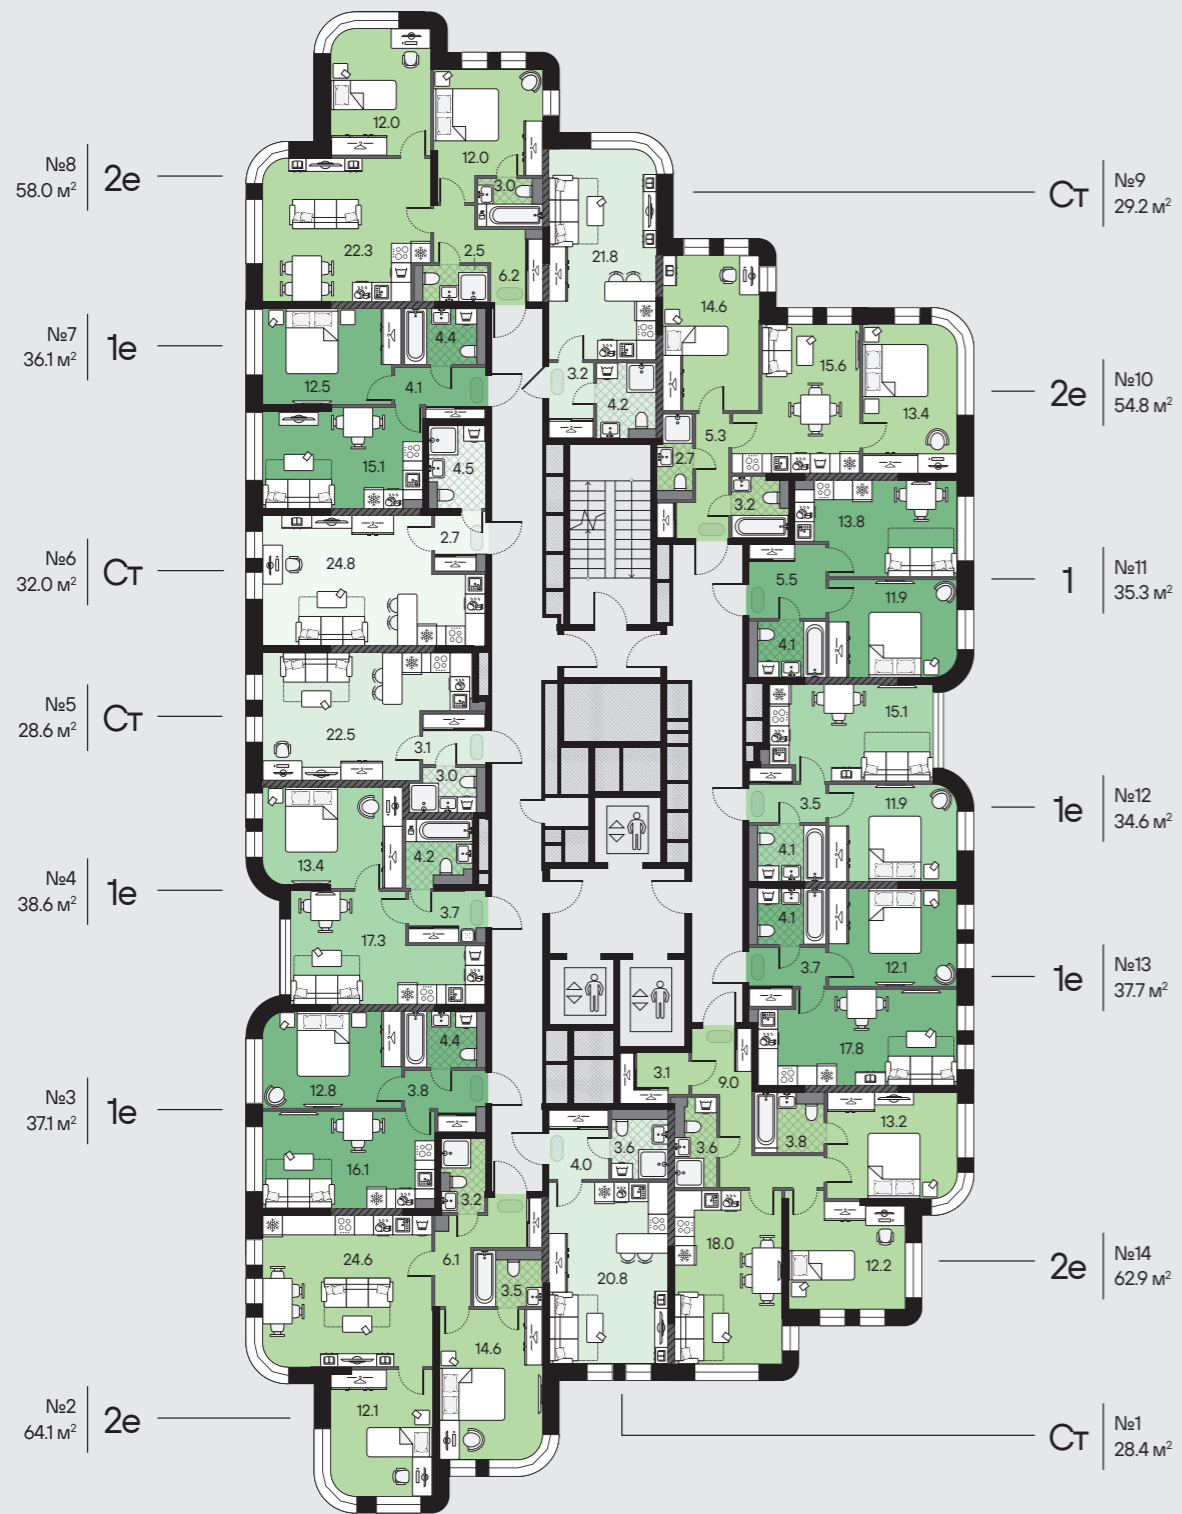

Б-Р БРАТЬЕВ ВЕСНИНЫХ

ЭТАЖ 14
КОРПУС 3


- студии
- 1-к квартиры
- 2-к квартиры
- ненесущие стены
- несущие стены

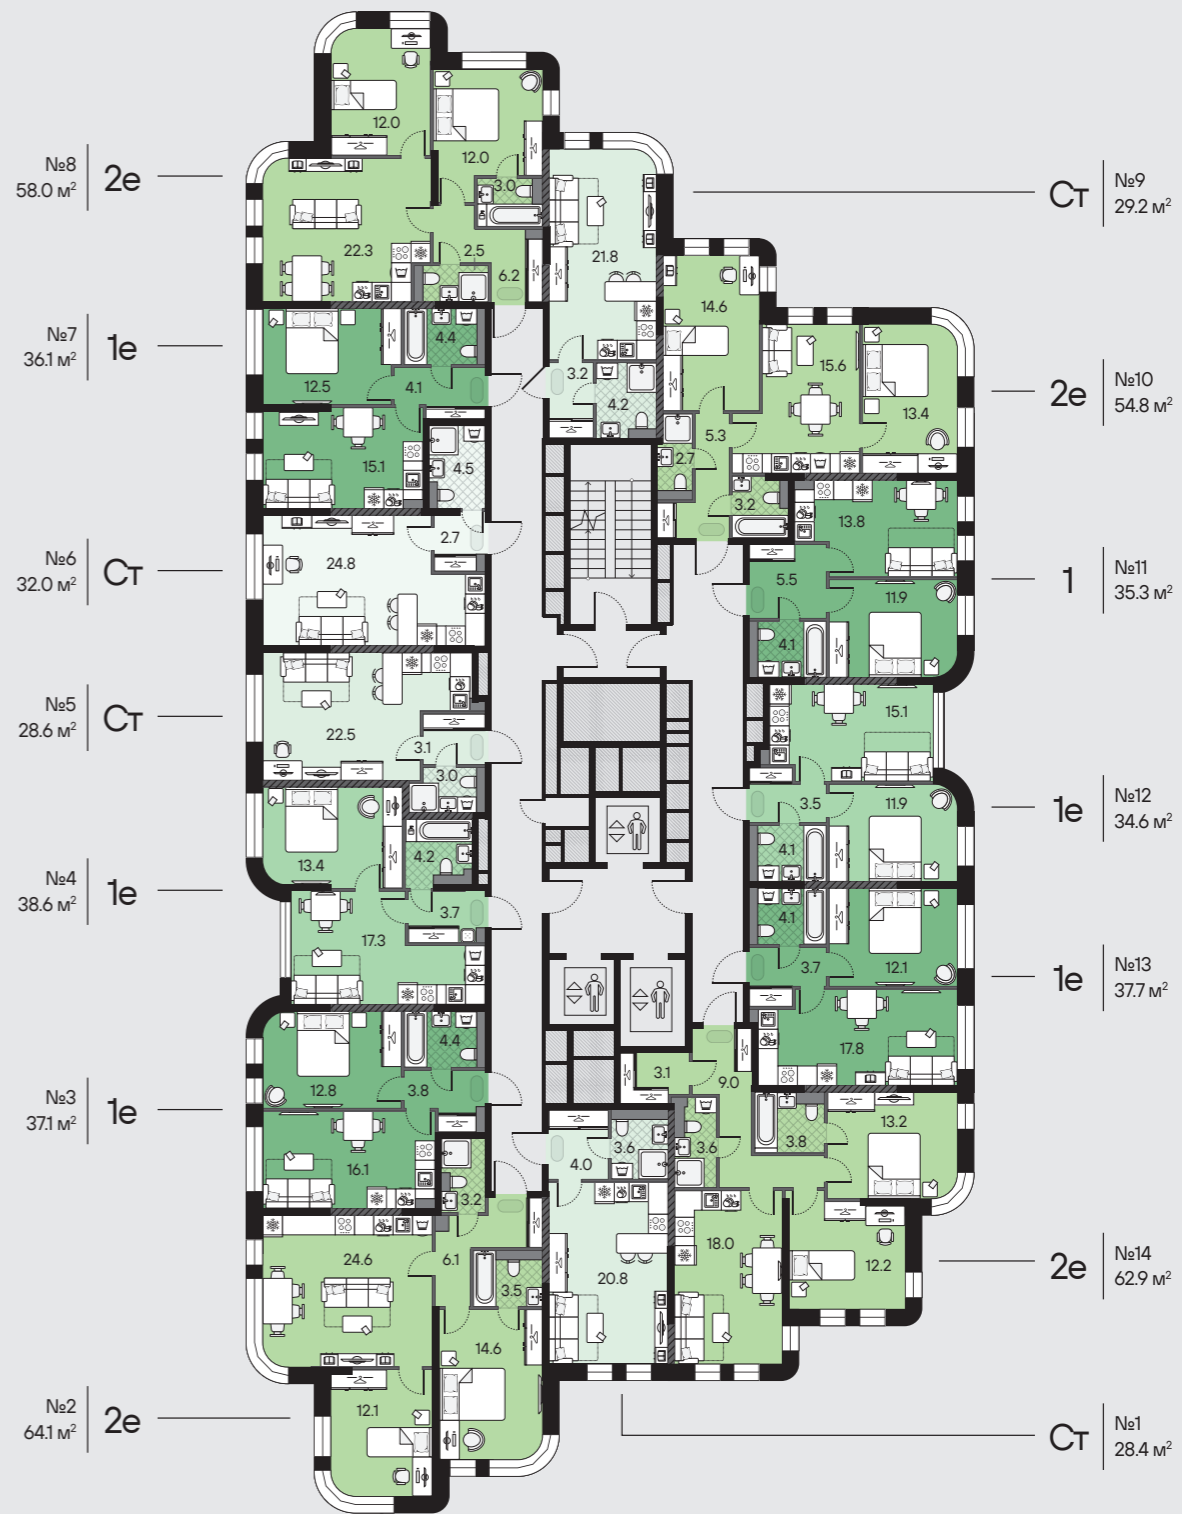


Б-Р БРАТЬЕВ ВЕСНИНЫХ

ЭТАЖ 15
КОРПУС 3

- №5 39.10 м²
- номер квартиры
- общая площадь
- количество комнат

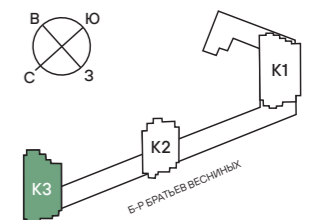

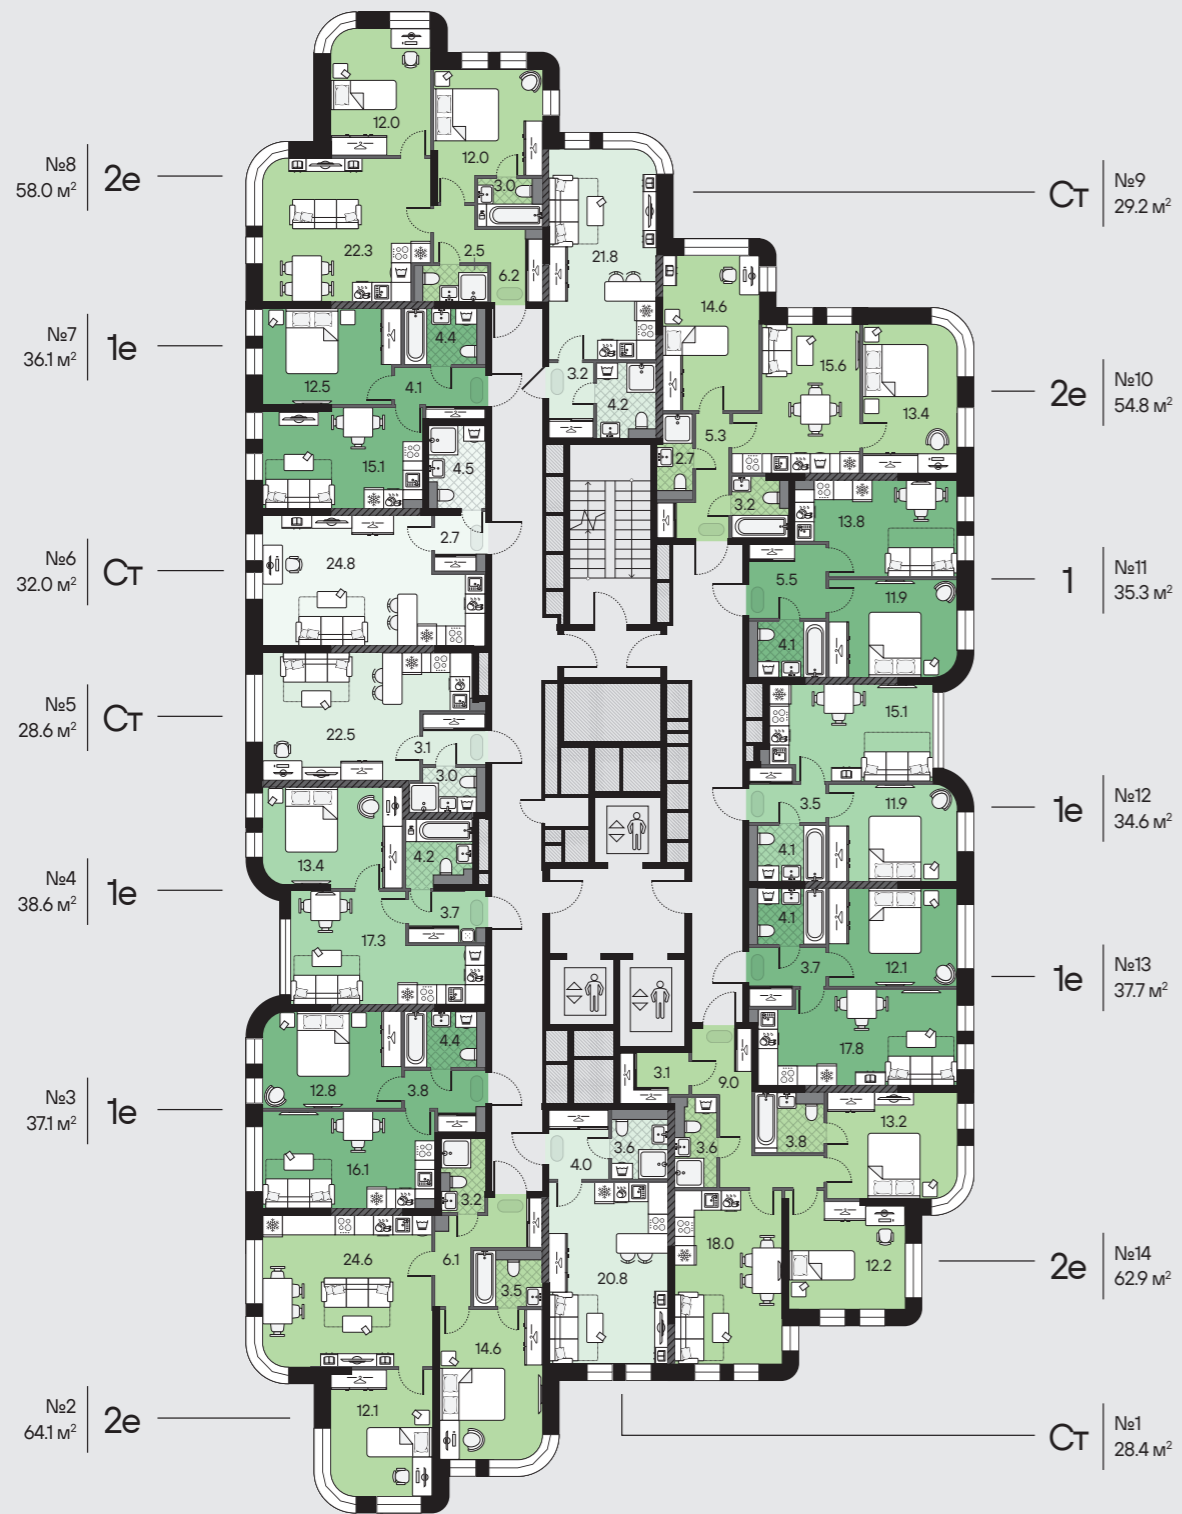


Б-Р БРАТЬЕВ ВЕСНИНЫХ

ЭТАЖ 16

КОРПУС 3

- студии
- 1-к квартиры
- 2-к квартиры
- ненесущие стены
- несущие стены

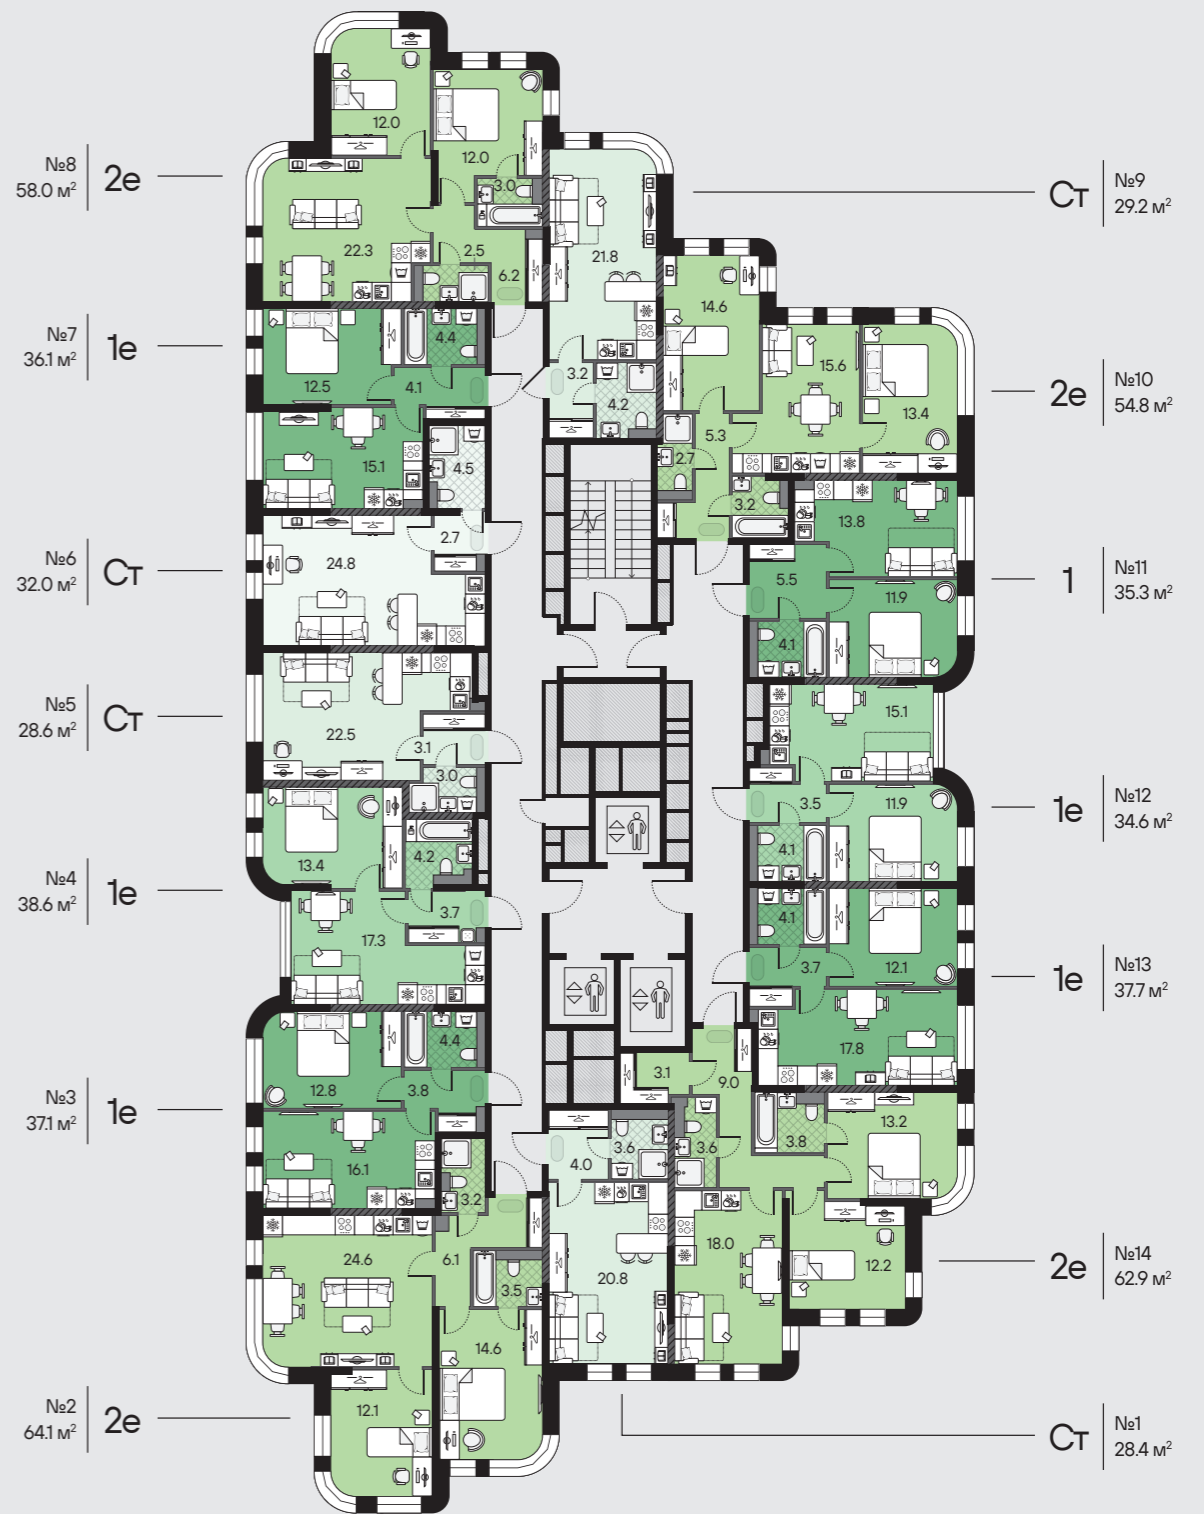



Б-Р БРАТЬЕВ ВЕСНИНЫХ

ЭТАЖ 17


КОРПУС 3

- №5 39.10 м² номер квартиры
- общая площадь
- количество комнат

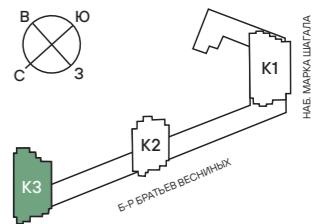

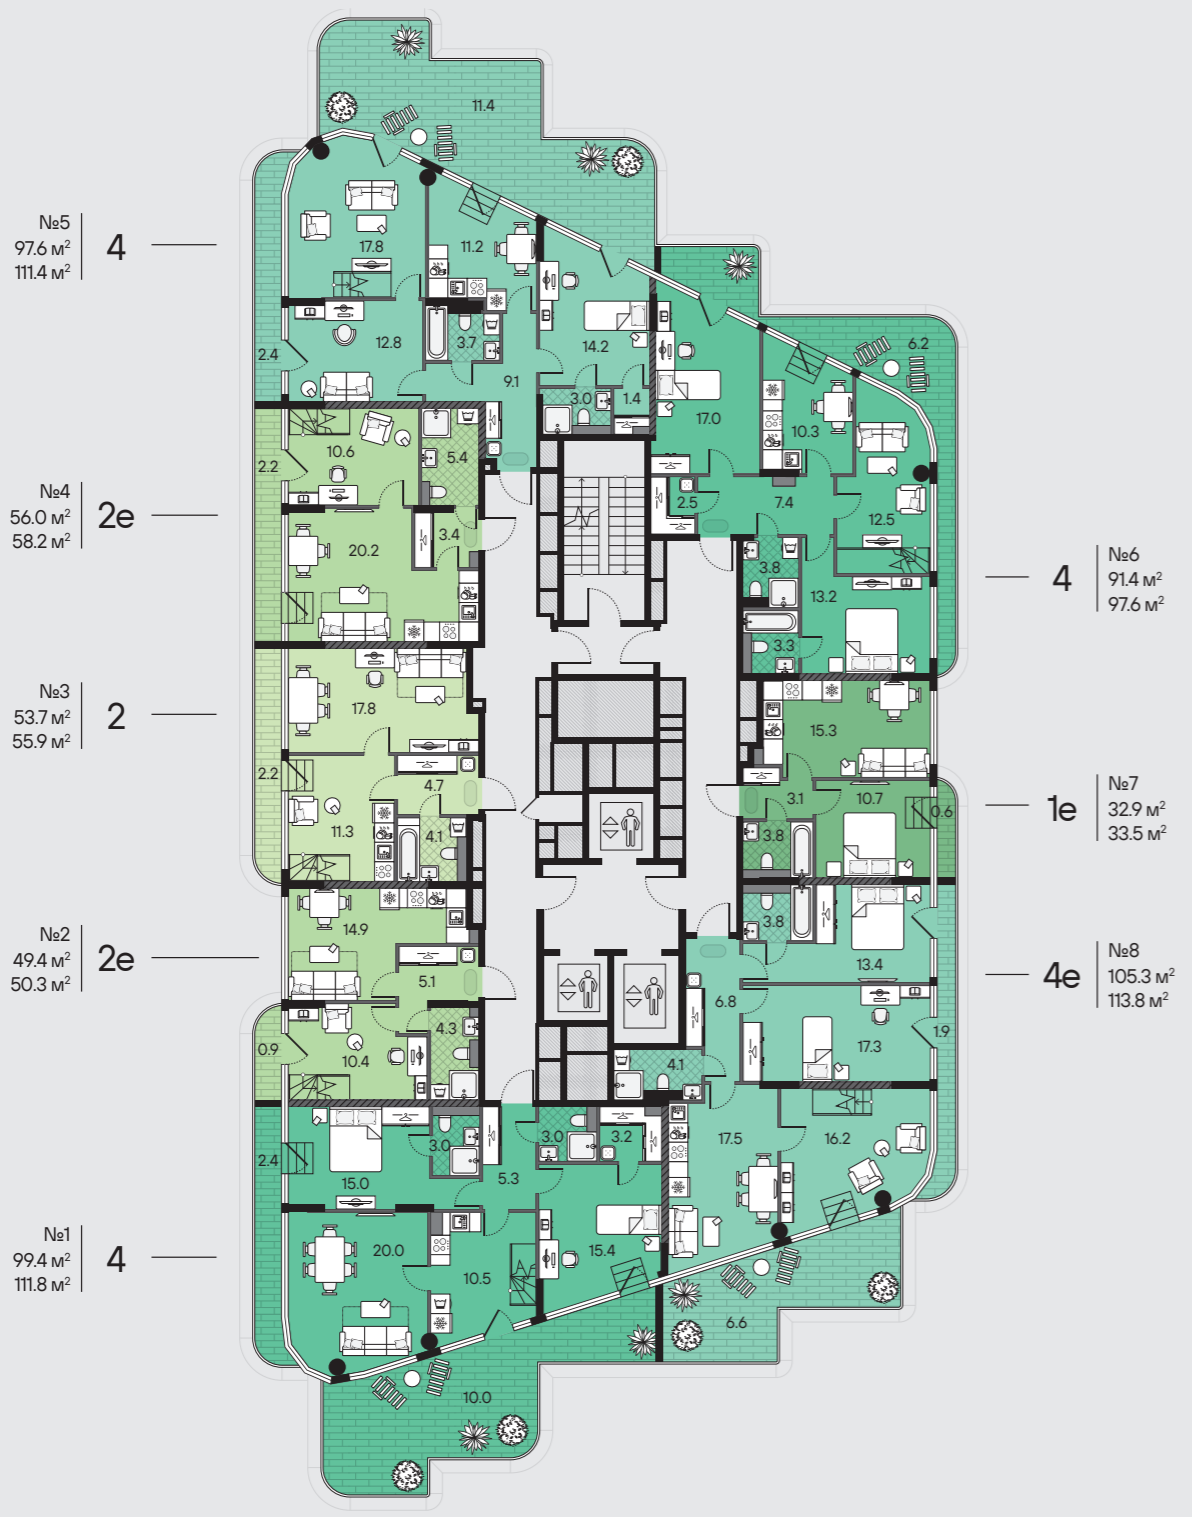

Б-Р БРАТЬЕВ ВЕСНИНЫХ

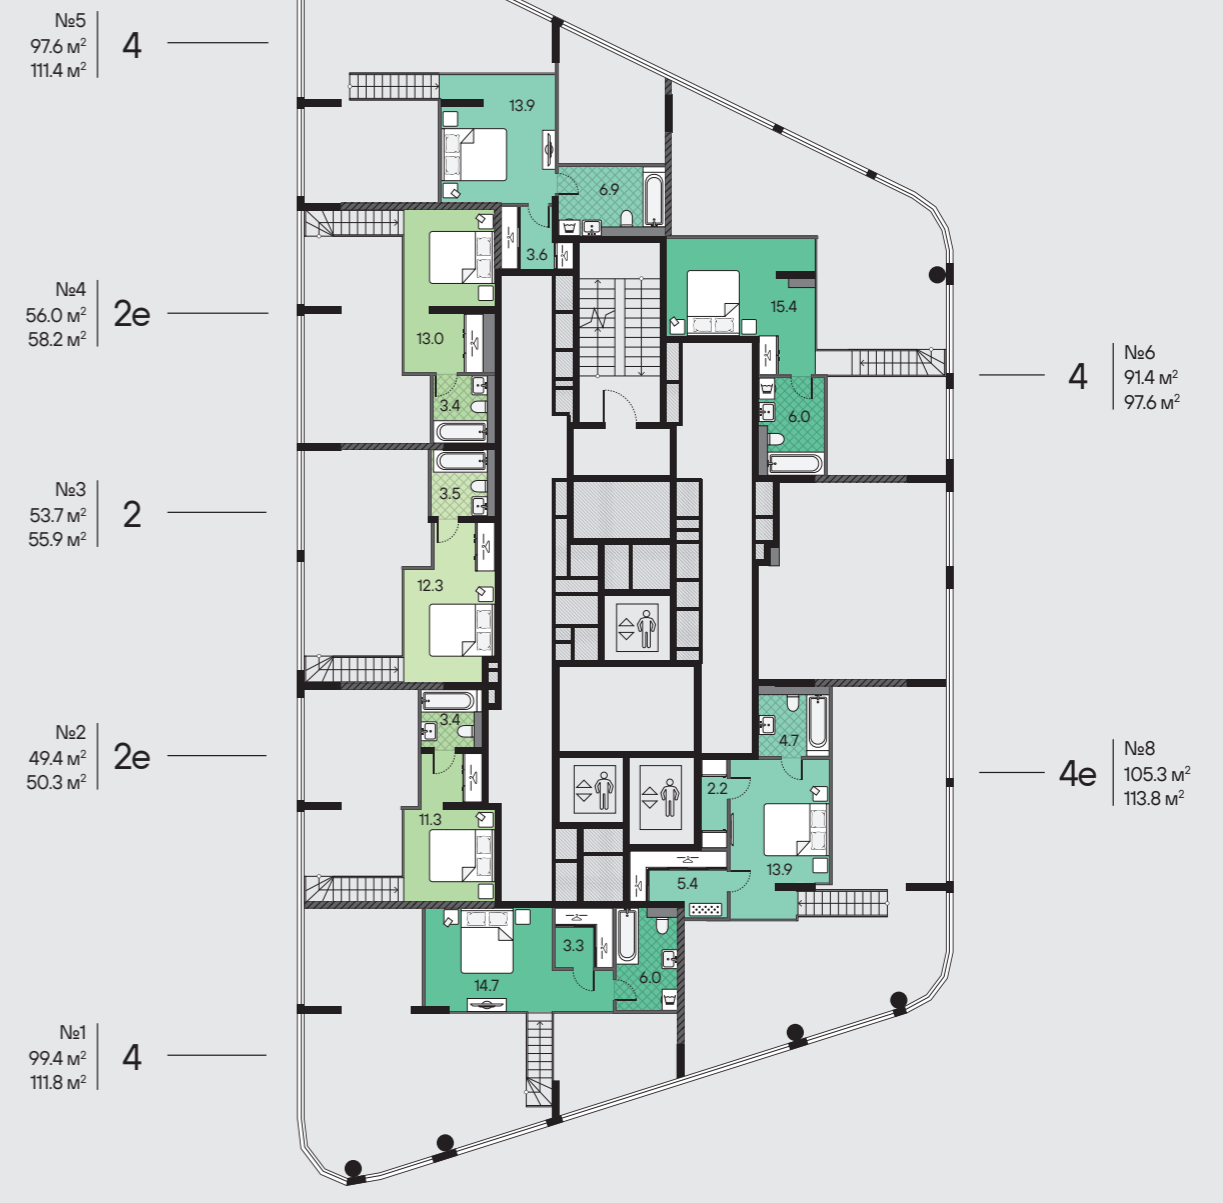

Б-Р БРАТЬЕВ ВЕСНИНЫХ

ЭТАЖ 18

КОРПУС 3

- 1-к квартиры
- 2-к квартиры
- 4-к квартиры
- ненесущие стены
- несущие стены

ЭТАЖ 18

(АНТРЕСОЛЬ)

КОРПУС 3

- 1e №9
40.7 м²
45.3 м²
- номер квартиры
- общая площадь с учетом площади террасы с коэф. 0,3
- количество комнат

